


СХЕМА РАСПОЛОЖЕНИЯ ГРАНИЦ ПУБЛИЧНОГО СЕРВИТУТА

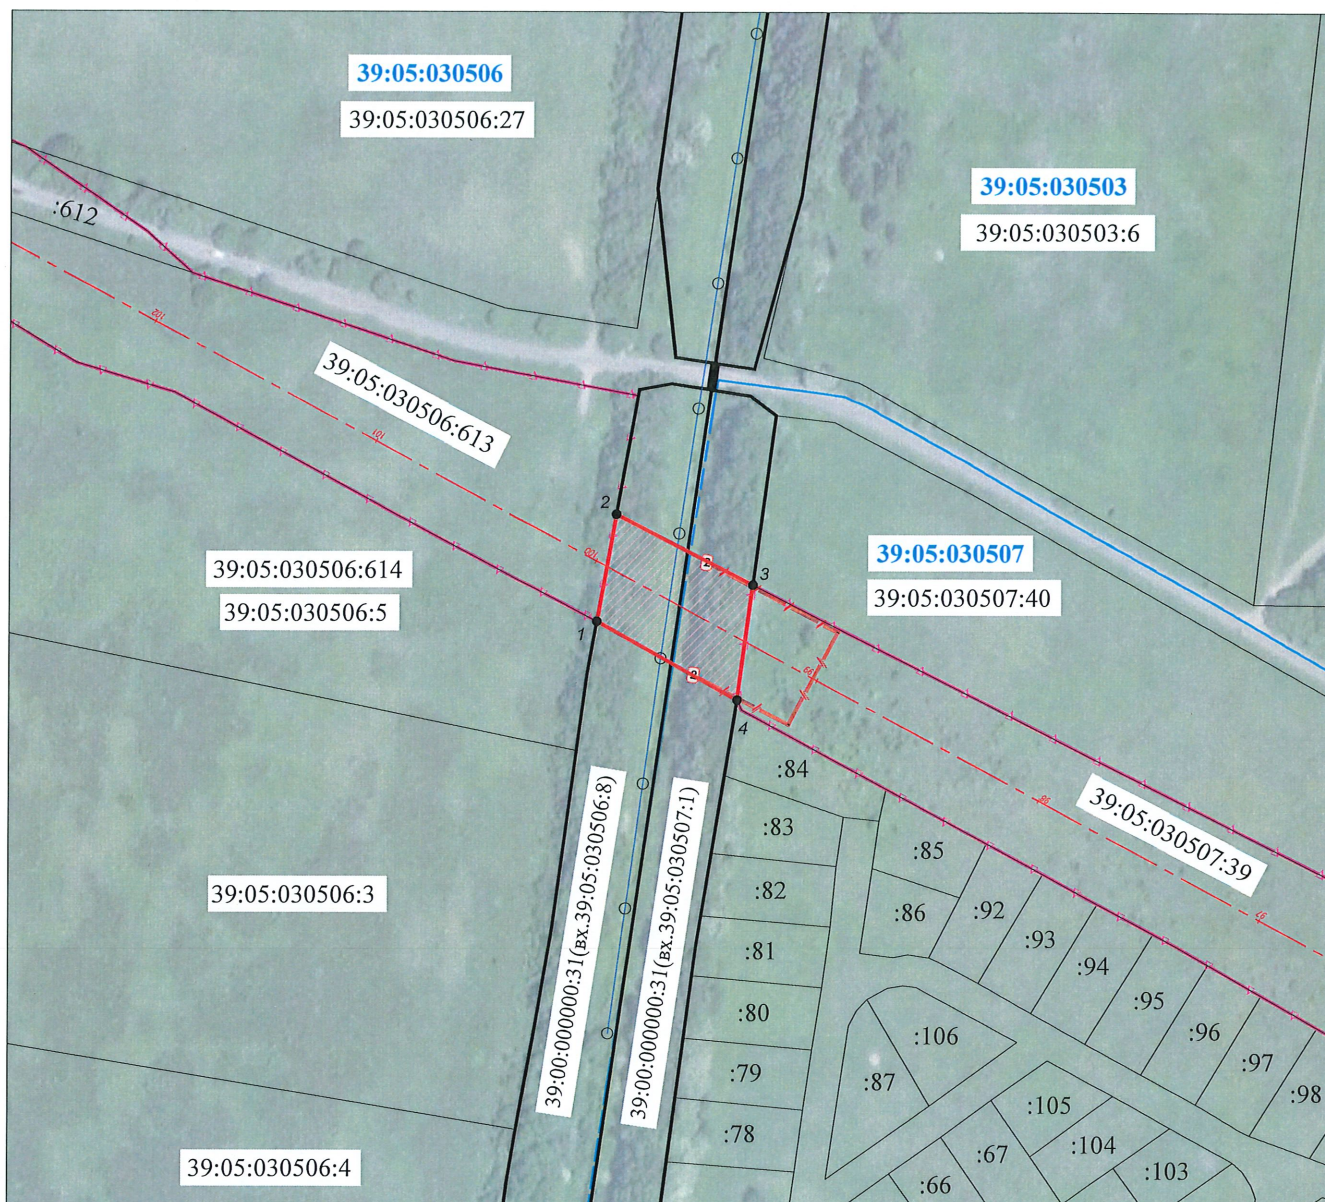

УСЛОВНЫЕ ОБОЗНАЧЕНИЯ

- проектные границы публичного сервитута
- границы существующих земельных участков по сведениям ЕГРН
- проектное местоположение инженерного сооружения (сети связи)
- проектное местоположение инженерного сооружения (ВОИС ОАО «РЖД»)
- границы кадастровых кварталов
- проектная граница полосы отвода автомобильной дороги
- проектная ось автомобильной дороги

Площадь публичного сервитута - 2628 кв. м.		
Система координат МСК-39 (зона 1)		
Обозначение характерных точек границ	Координаты, м	
	X	Y
1	2	3
1	377 632,81	1 154 948,32
2	377 604,97	1 155 002,75
3	377 559,44	1 154 996,59
4	377 590,48	1 154 940,64
1	377 632,81	1 154 948,32

Кадастровый инженер

МП



(подпись)

(расшифровка подписи)

Масштаб 1:3000