


СХЕМА РАСПОЛОЖЕНИЯ ГРАНИЦ ПУБЛИЧНОГО СЕРВИТУТА

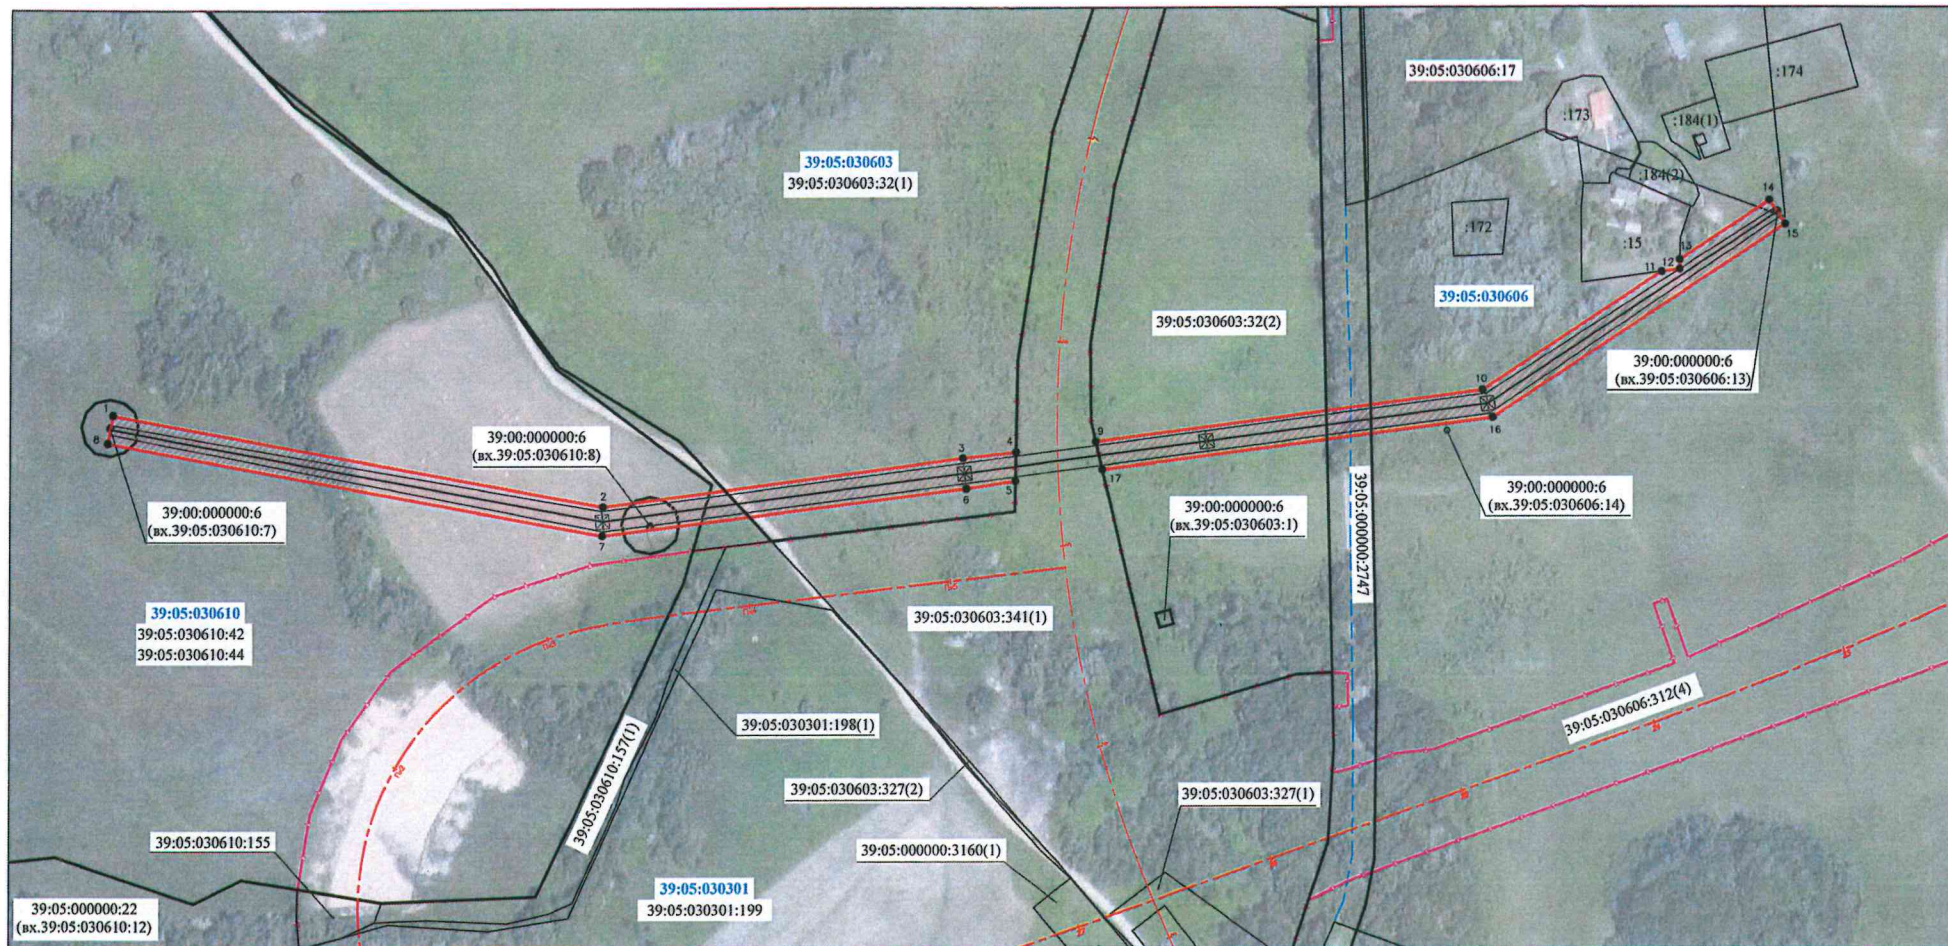

Масштаб 1:2500

УСЛОВНЫЕ ОБОЗНАЧЕНИЯ

- проектные границы публичного сервитута
- границы существующих земельных участков по сведениям ЕГРН
- границы кадастровых кварталов
- проектное местоположение инженерного сооружения (ВЛ 110 кВ)
- проектная граница полосы отвода автомобильной дороги
- проектная ось автомобильной дороги

Кадастровый инженер



Мария Николаевна
 (подпись) (подпись/прописка подписи)

МП

Площадь публичного сервитута - 11484 кв.м.			
Система координат МСК-39 (зона 1)			
Обозначение характерных точек границ	Координаты, м		
	X	Y	
1	2	3	
1	370 455,03	1 156 975,65	
2	370 409,78	1 157 216,84	
3	370 433,41	1 157 393,75	
4	370 436,32	1 157 419,74	
5	370 422,16	1 157 419,50	
6	370 418,50	1 157 395,39	
7	370 395,61	1 157 216,45	
8	370 441,28	1 156 973,07	
1	370 455,03	1 156 975,65	

9	370 441,45	1 157 458,92
10	370 466,39	1 157 649,30
11	370 524,22	1 157 737,10
12	370 525,43	1 157 745,87
13	370 530,03	1 157 745,93
14	370 559,17	1 157 790,18
15	370 547,47	1 157 797,87
16	370 452,92	1 157 654,31
17	370 427,75	1 157 462,16
9	370 441,45	1 157 458,92