


**Публичный сервитут**  
 в целях размещения объекта электросетевого хозяйства по титулу  
 «Строительство ЛЭП 0,4 кВ от ТП 088-48 (инв.5116764),  
 организация системы учета электроэнергии в п. Заозерье,  
 ул. Гранатовая Зеленоградского района»

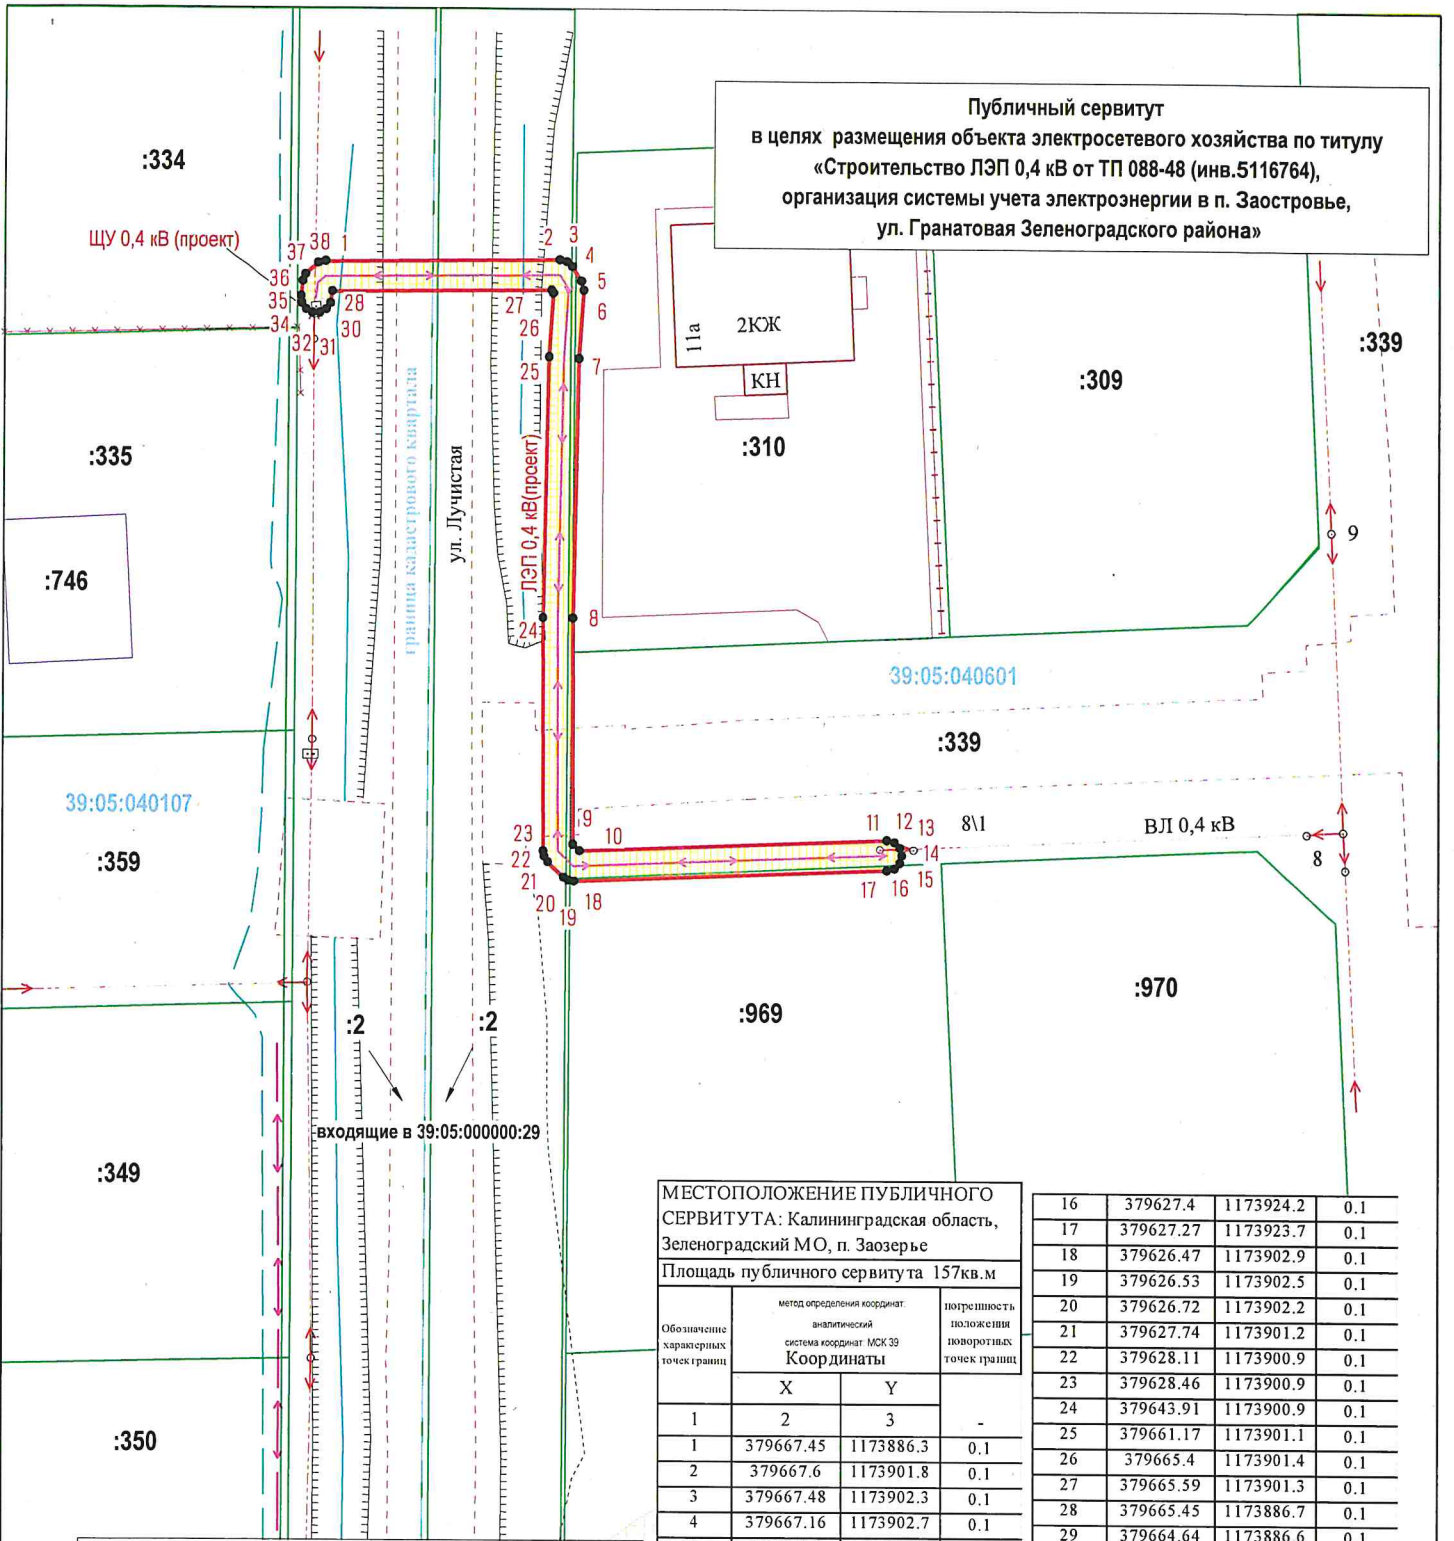

МЕСТОПОЛОЖЕНИЕ ПУБЛИЧНОГО  
 СЕРВИТУТА: Калининградская область,  
 Зеленоградский МО, п. Заозерье  
 Площадь публичного сервитута 157 кв.м

Обозначение характерных точек границ	метод определения координат: аналитический система координат МСК 39 Координаты		погрешность положения поворотных точек границ
	X	Y	
1	379667.45	1173886.3	0.1
2	379667.6	1173901.8	0.1
3	379667.48	1173902.3	0.1
4	379667.16	1173902.7	0.1
5	379666.2	1173903.3	0.1
6	379665.6	1173903.4	0.1
7	379661.07	1173903.1	0.1
8	379643.88	1173902.8	0.1
9	379628.89	1173902.8	0.1
10	379628.48	1173903.3	0.1
11	379629.27	1173923.7	0.1
12	379629.14	1173924.2	0.1
13	379628.77	1173924.6	0.1
14	379628.27	1173924.7	0.1
15	379627.77	1173924.6	0.1
16	379627.4	1173924.2	0.1
17	379627.27	1173923.7	0.1
18	379626.47	1173902.9	0.1
19	379626.53	1173902.5	0.1
20	379626.72	1173902.2	0.1
21	379627.74	1173901.2	0.1
22	379628.11	1173900.9	0.1
23	379628.46	1173900.9	0.1
24	379643.91	1173900.9	0.1
25	379661.17	1173901.1	0.1
26	379665.4	1173901.4	0.1
27	379665.59	1173901.3	0.1
28	379665.45	1173886.7	0.1
29	379664.64	1173886.6	0.1
30	379664.24	1173886.3	0.1
31	379664.02	1173885.9	0.1
32	379664.02	1173885.4	0.1
33	379664.24	1173885	0.1
34	379664.64	1173884.7	0.1
35	379665.12	1173884.7	0.1
36	379666.13	1173884.8	0.1
37	379666.57	1173884.9	0.1
38	379667.33	1173885.8	0.1
1	379667.45	1173886.3	0.1

**УСЛОВНЫЕ ОБОЗНАЧЕНИЯ**

- граница устанавливаемого сервитута
- кадастровые участки по сведениям ЕГРН
- номер и граница кадастрового квартала
- поворотные точки границ сервитута
- проектируемый объект



Заявка 23/00550		Масштаб 1:500		Система координат МСК-39		ООО "ГЕОИД"
Картограф	Иванова Т.В.	02.10.23	Схема расположения границ публичного сервитута			
Должность	Фамилия	Подпись	Дата			