


СХЕМА РАСПОЛОЖЕНИЯ ГРАНИЦ ПУБЛИЧНОГО СЕРВИТУТА

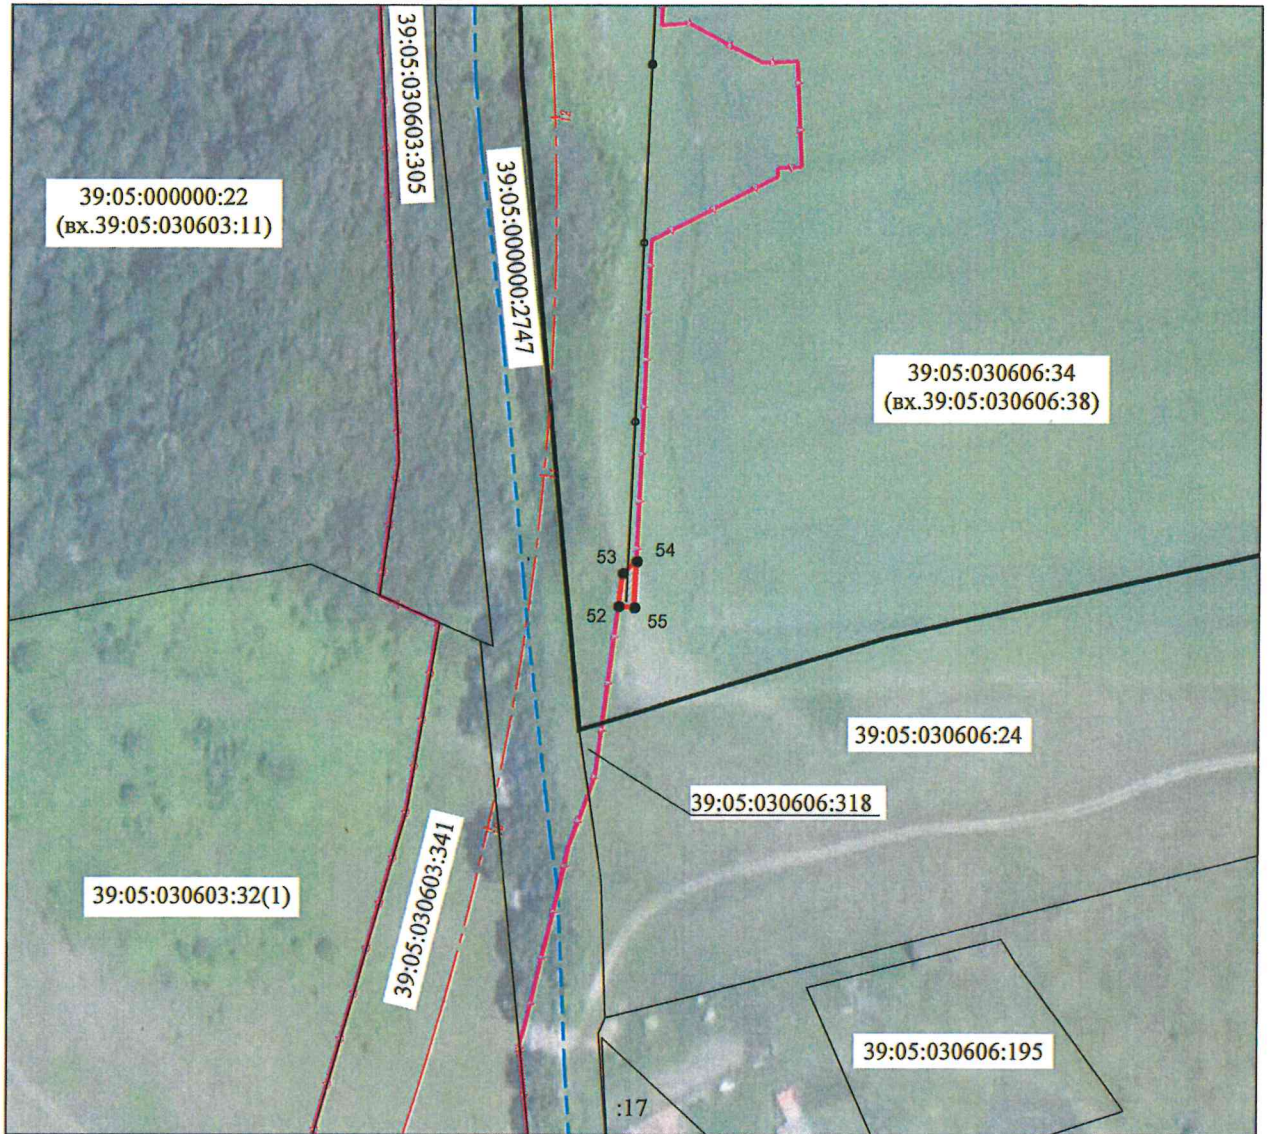

УСЛОВНЫЕ ОБОЗНАЧЕНИЯ

- проектные границы публичного сервитута
- границы существующих земельных участков по сведениям ЕГРН
- проектное местоположение инженерного сооружения (ВЛ15кВ - ВЛ 15-233)
- границы кадастровых кварталов
- проектная граница полосы отвода автомобильной дороги
- проектная ось автомобильной дороги

Система координат МСК-39 (зона 1)		
Обозначение характерных точек границ	Координаты, м	
	X	Y
1	2	3
52	370 937,20	1 157 582,44
53	370 946,44	1 157 583,65
54	370 949,72	1 157 587,42
55	370 936,84	1 157 586,83
52	370 937,20	1 157 582,44

Кадастровый инженер



МП

Масштаб 1:2000