


**Публичный сервитут в целях размещения объекта электросетевого хозяйства по титулу
"Строительство ЛЭП 0,4 кВ от ТП 256-04 (инв. № 5114210),
организация системы учета электроэнергии в районе п. Низовка Зеленоградского района»**

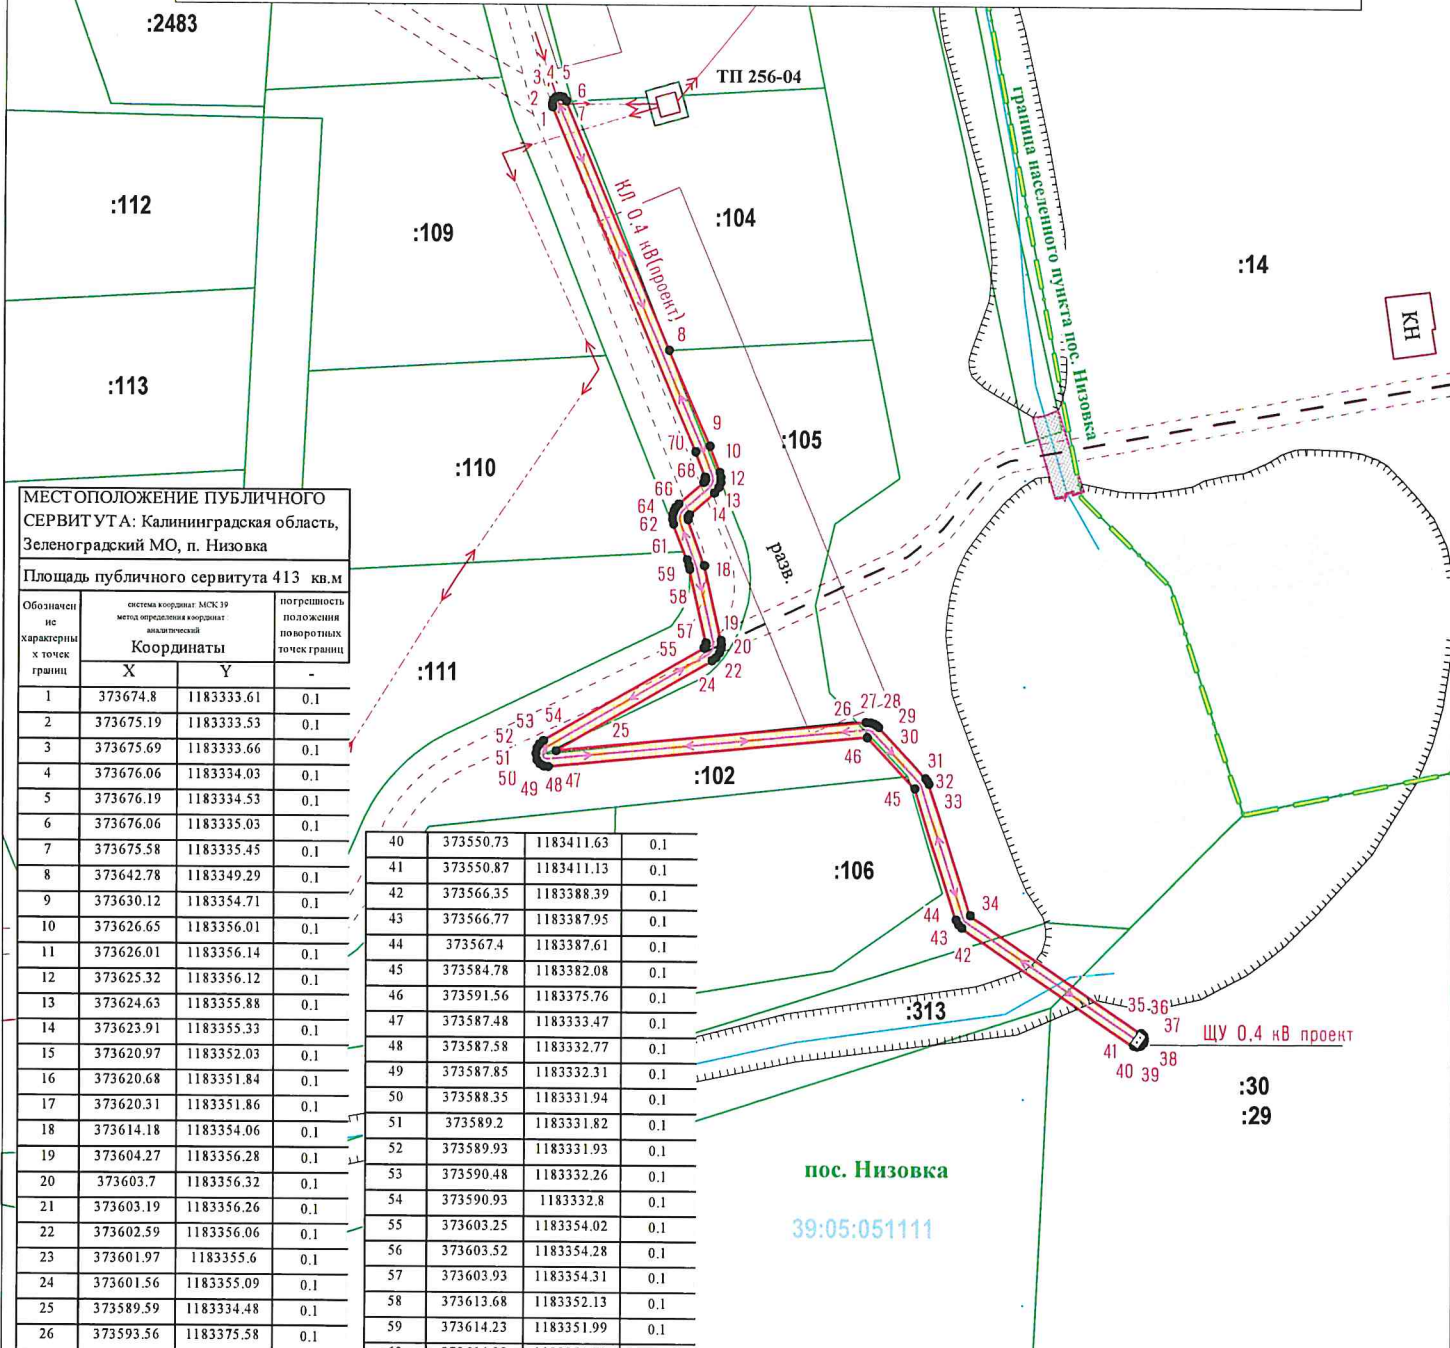

МЕСТОПОЛОЖЕНИЕ ПУБЛИЧНОГО СЕРВИТУТА: Калининградская область, Зеленоградский МО, п. Низовка

Площадь публичного сервитута 413 кв.м

Обозначение характерных точек границ	система координат МСК-39 метод определения координат аналитический		погрешность положения поворотных точек границ
	Координаты		
	X	Y	-
1	373674.8	1183333.61	0.1
2	373675.19	1183333.53	0.1
3	373675.69	1183333.66	0.1
4	373676.06	1183334.03	0.1
5	373676.19	1183334.53	0.1
6	373676.06	1183335.03	0.1
7	373675.58	1183335.45	0.1
8	373642.78	1183349.29	0.1
9	373630.12	1183354.71	0.1
10	373626.65	1183356.01	0.1
11	373626.01	1183356.14	0.1
12	373625.32	1183356.12	0.1
13	373624.63	1183355.88	0.1
14	373623.91	1183355.33	0.1
15	373620.97	1183352.03	0.1
16	373620.68	1183351.84	0.1
17	373620.31	1183351.86	0.1
18	373614.18	1183354.06	0.1
19	373604.27	1183356.28	0.1
20	373603.7	1183356.32	0.1
21	373603.19	1183356.26	0.1
22	373602.59	1183356.06	0.1
23	373601.97	1183355.6	0.1
24	373601.56	1183355.09	0.1
25	373589.59	1183334.48	0.1
26	373593.56	1183375.58	0.1
27	373593.53	1183376.16	0.1
28	373593.4	1183376.57	0.1
29	373593.18	1183376.93	0.1
30	373592.93	1183377.23	0.1
31	373586.14	1183383.55	0.1
32	373585.82	1183383.79	0.1
33	373585.39	1183383.99	0.1
34	373568.01	1183389.52	0.1
35	373552.56	1183412.19	0.1
36	373552.23	1183412.5	0.1
37	373551.73	1183412.63	0.1
38	373551.23	1183412.5	0.1
39	373550.87	1183412.13	0.1

40	373550.73	1183411.63	0.1
41	373550.87	1183411.13	0.1
42	373566.35	1183388.39	0.1
43	373566.77	1183387.95	0.1
44	373567.4	1183387.61	0.1
45	373584.78	1183382.08	0.1
46	373591.56	1183375.26	0.1
47	373587.48	1183333.47	0.1
48	373587.58	1183332.77	0.1
49	373587.85	1183332.31	0.1
50	373588.35	1183331.94	0.1
51	373589.2	1183331.82	0.1
52	373589.93	1183331.93	0.1
53	373590.48	1183332.26	0.1
54	373590.93	1183332.8	0.1
55	373603.25	1183354.02	0.1
56	373603.52	1183354.28	0.1
57	373603.93	1183354.31	0.1
58	373613.68	1183352.13	0.1
59	373614.23	1183351.99	0.1
60	373614.98	1183351.79	0.1
61	373619.7	1183349.96	0.1
62	373620.36	1183349.82	0.1
63	373621.08	1183349.87	0.1
64	373621.56	1183350.03	0.1
65	373621.96	1183350.25	0.1
66	373622.42	1183350.65	0.1
67	373625.34	1183353.93	0.1
68	373625.66	1183354.14	0.1
69	373626.03	1183354.1	0.1
70	373629.36	1183352.86	0.1
1	373674.8	1183333.61	0.1

УСЛОВНЫЕ ОБОЗНАЧЕНИЯ

- граница устанавливаемого сервитута
- кадастровые участки по сведениям ЕГРН
- номер кадастрового квартала
- поворотные точки границ сервитута
- проектируемый объект
- граница населенного пункта

Заявка 23_01190		Масштаб 1:1000		Система координат МСК-39	
Картограф	Иванова Т.В.	12.05.23	Схема расположения границ публичного сервитута		
Должность	Фамилия	Подпись	Дата	ООО "ГЕОИД"	

