


## Схема расположения границ публичного сервитута

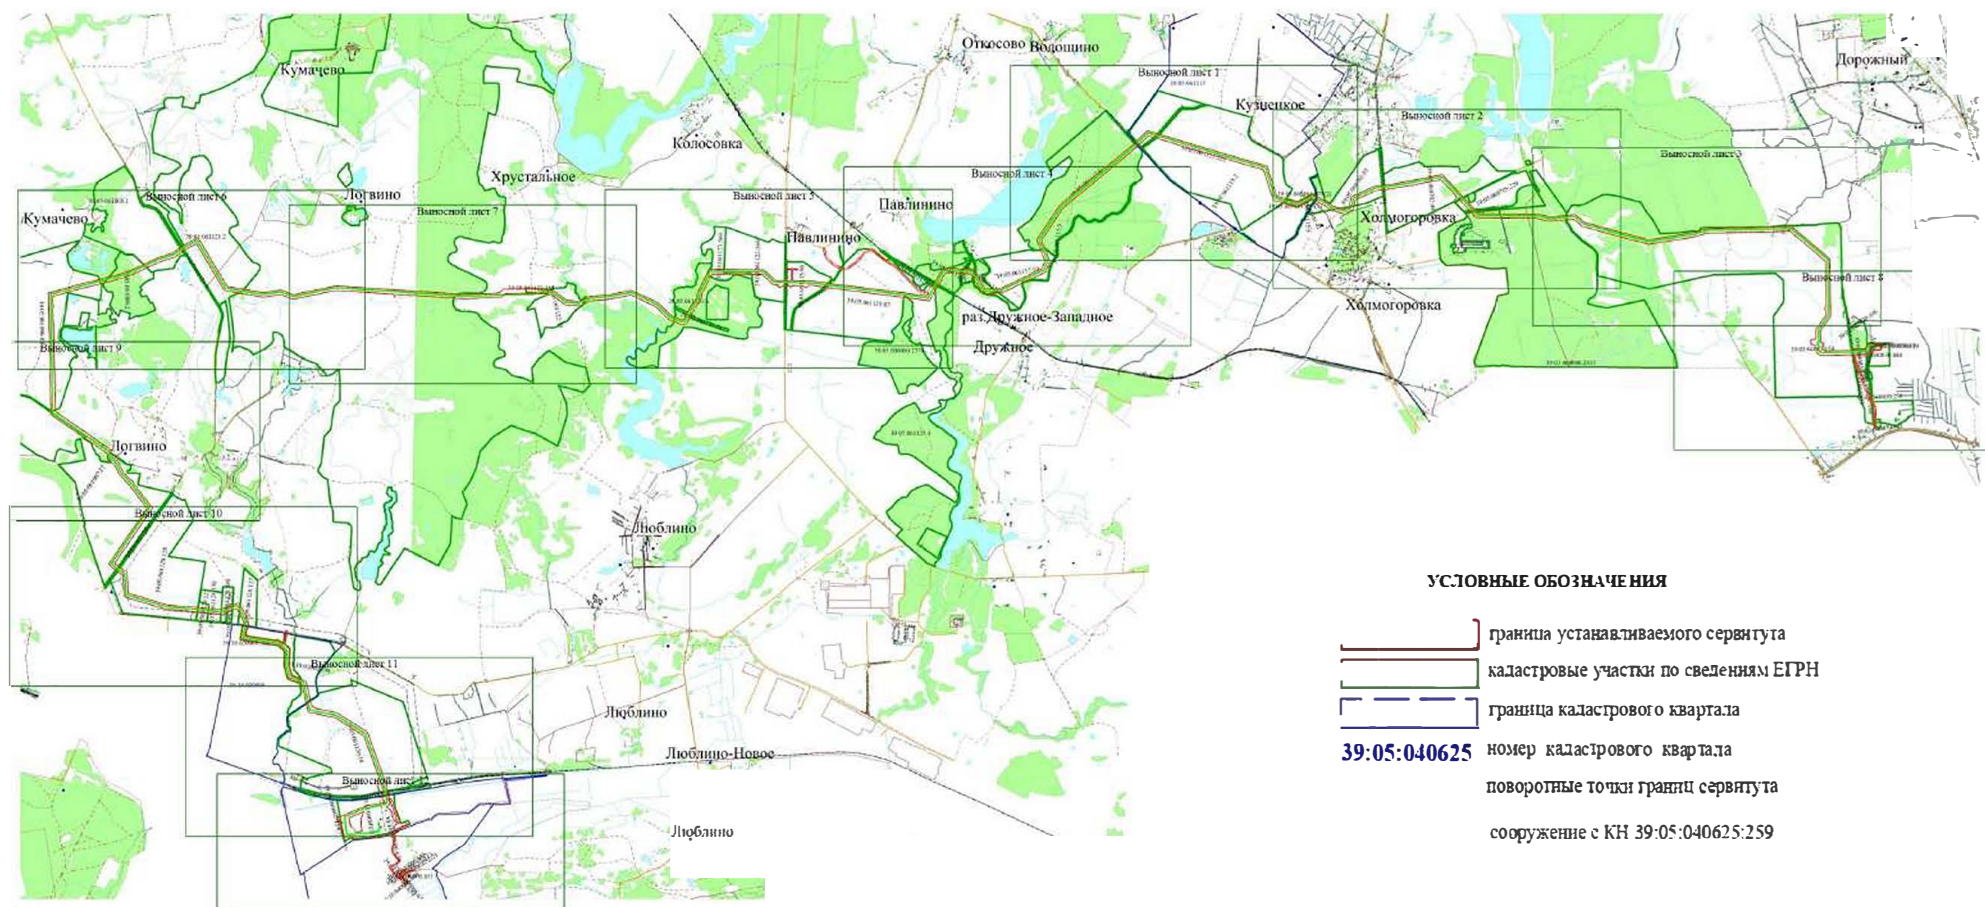

Масштаб 1:60000