


Общий вид группы торговых павильонов в комплексе с остановочным пунктом

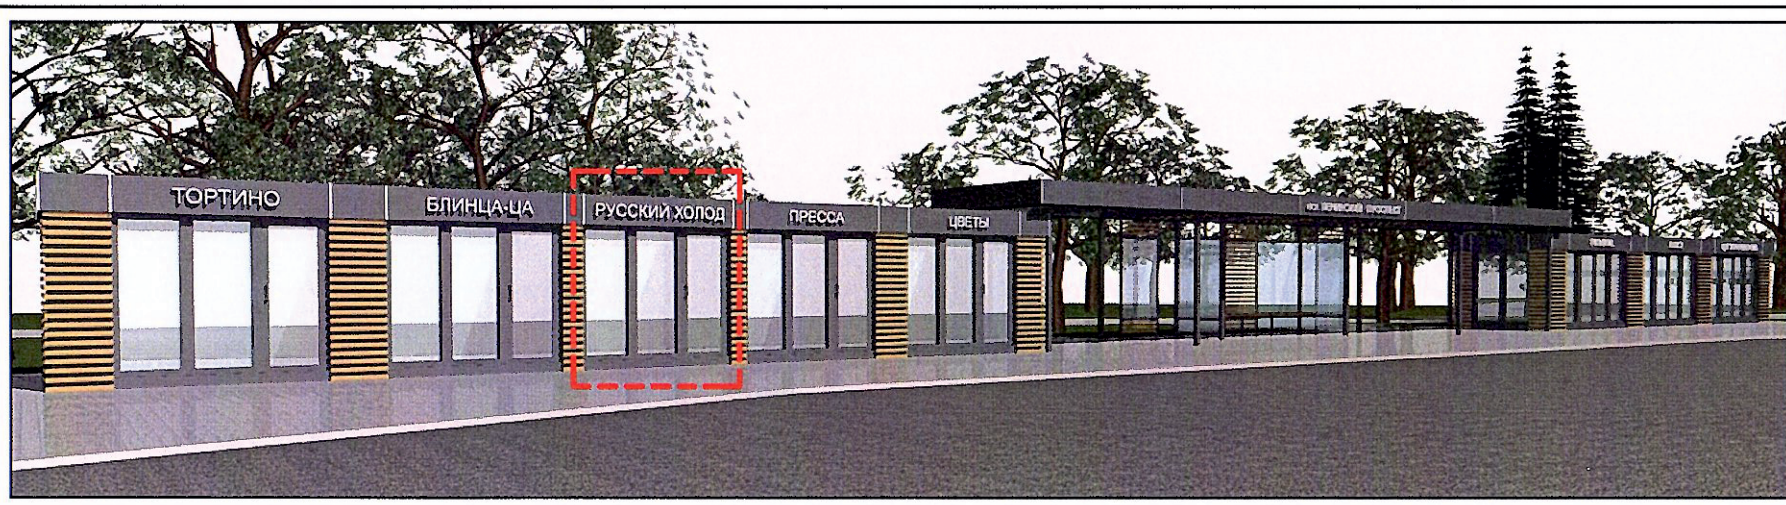

Примечание

На данном общем виде фотомонтажа торговых павильонов, урна условно не показана.

Изм.	Кол.	Лист	N док	Подпись	Дата
Директор					
Архитектор					

АР

паспорт НТО (инвентарный №26) по адресу:
г. Зеленоградск, ул. Вокзальная, ж/д вокзал

Заказчик:

Стадия	Лист	Листов
ЭП		

Общий вид группы торговых павильонов
в комплексе с остановочным пунктом.