



Утверждаю
Глава администрации
МО «Зеленоградский городской округ»
С.А. Кошевой
«___» _____ 2018 г.

Рассмотрено
Начальник ОГИБДД ОМВД России
по Зеленоградскому району
В.А. Сидоров
«___» _____ 2018 г.

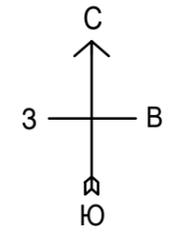


Фрагмент плана 2
М 1:500

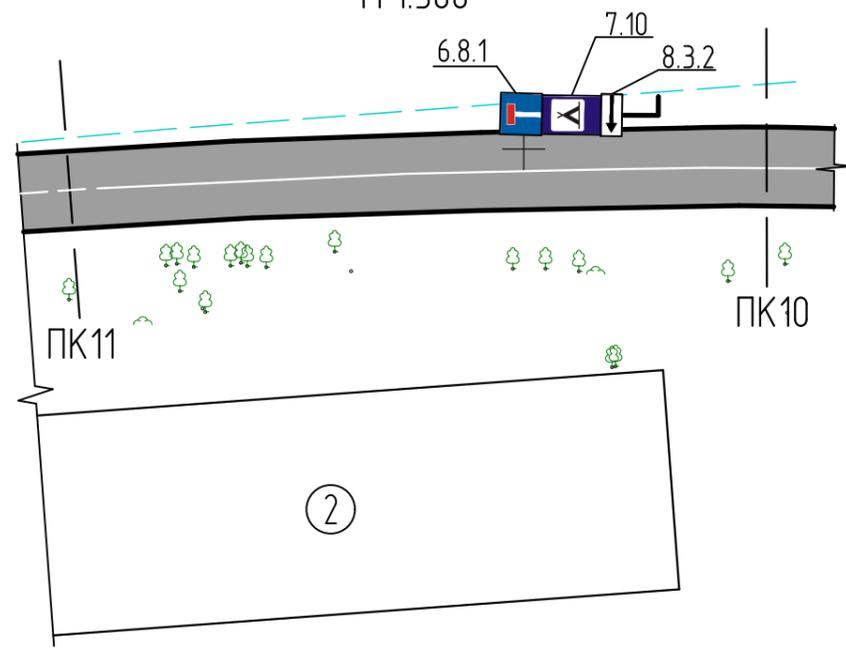


Фрагмент плана 3
М 1:500



Фрагмент плана 5
М 1:500

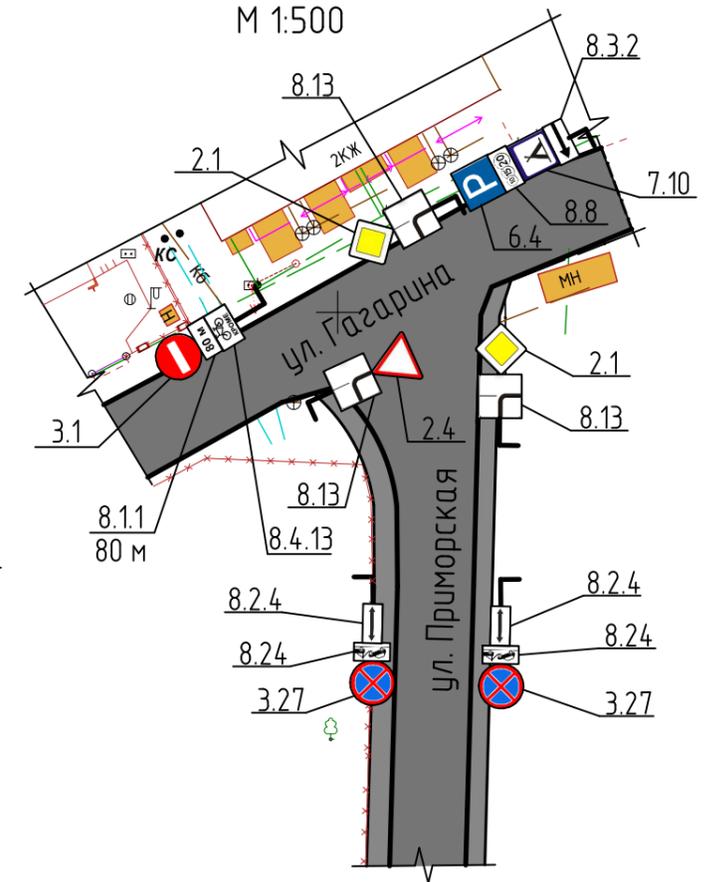

Фрагмент плана 4
Примыкание дороги к ул. Гагарина
М 1:500

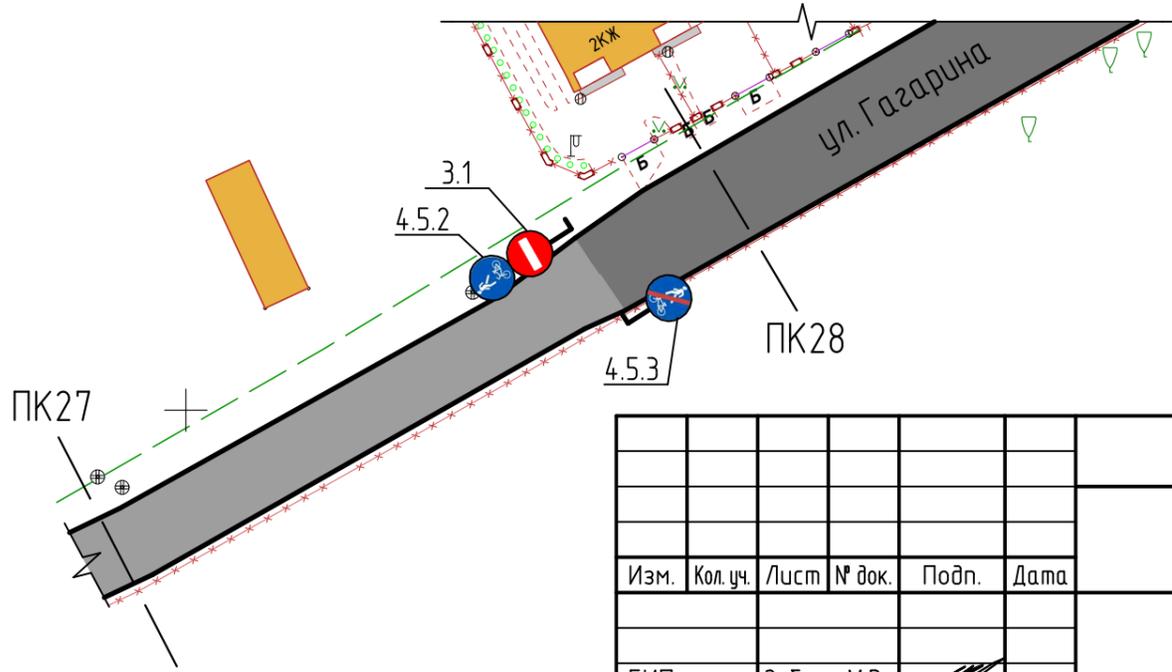

Условные обозначения:

- ② Кемпинг
- Существующая дорога
- ▒ Проектируемая дорога

Согласовано				
Инв. № подл.	Подп. и дата	Взам. инв. №		

Изм.	Кол. уч.	Лист	№ док.	Подп.	Дата
ГИП		Зубань М.В.			
Разработал		Овсянников			

ОДД		
СХЕМА ОРГАНИЗАЦИИ ДОРОЖНОГО ДВИЖЕНИЯ ВДОЛЬ УЛИЦЫ ПРИМОРСКОЙ, АВТОСТОЯНКИ И ВЕЛОДОРОЖКИ, КАЛИНИНГРАДСКАЯ ОБЛАСТЬ, ГОРОД ЗЕЛЕНГРАДСК		
Стадия	Лист	Листов
П	5	
ООО "АКБ"		