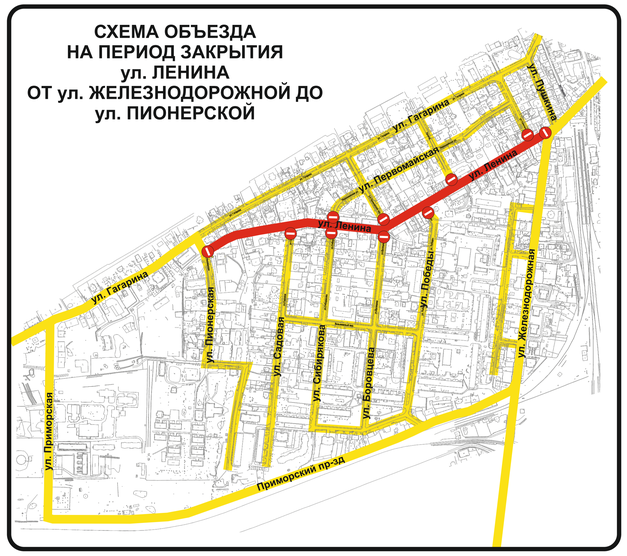

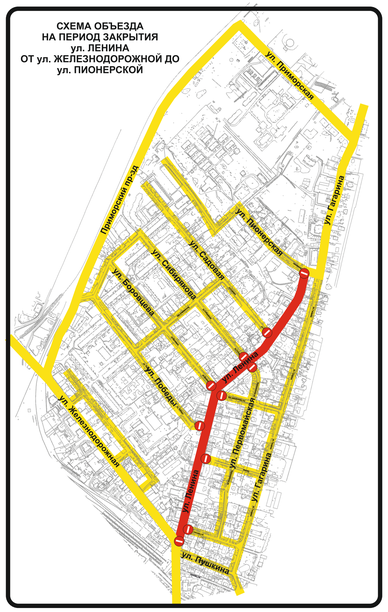

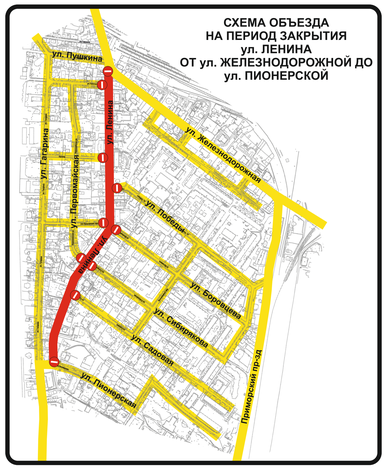

						ПОДД-025-07-2019			
						Проект организации дорожного движения на период производства дорожных работ при реконструкции ул. Ленина в г. Зеленоградске			
Изм.	Кол.уч.	Лист	№док	Подпись	Дата				
Разработал	Д.В. Лещенко					*Схема ограждения места производства дорожных работ на 1 очереди реконструкции ул. Ленина от ул. Пионерской до ул. Железнодорожной и реконструкции привокзальной площади*	*Стадия*	*Лист*	*Листов*
							Р	**14**	**28**
						Информационные панно	Экспертный центр «ПРОЗД.Д.Е.» Факс адрес: ул. Нахимова, 39 В, оф. 1 Тел. 8-(401-2)58-61-10 8-(401-2)-52-50-08		