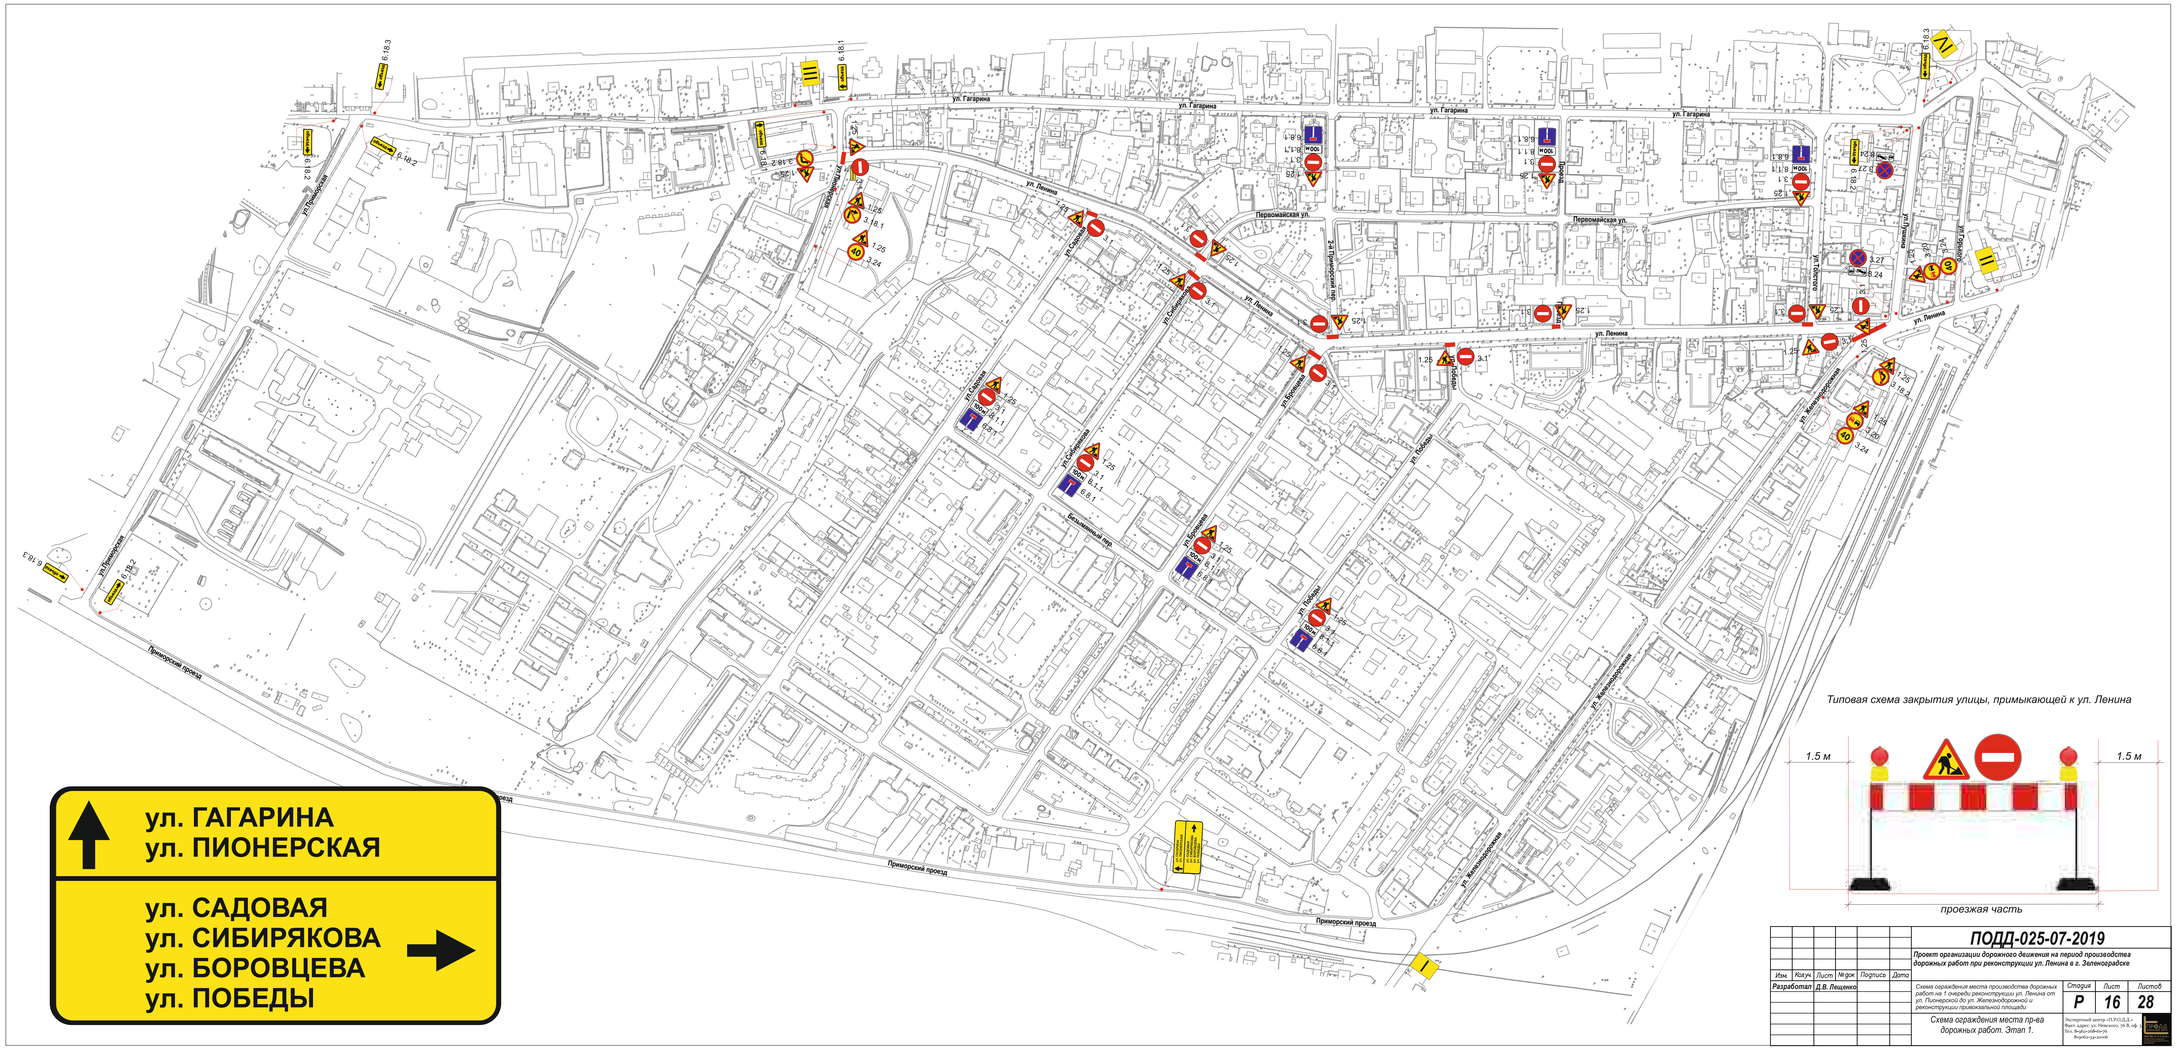

						ПОДД-025-07-2019			
						Проект организации дорожного движения на период производства дорожных работ при реконструкции ул. Ленина в г. Зеленоградске			
Изм.	Кол.уч.	Лист	№док.	Подпись	Дата				
Разработал		Д.В. Лещенко				Схема ограждения места производства дорожных работ на 1 очереди реконструкции ул. Ленина от ул. Пионерской до ул. Железнодорожной и реконструкции прилегающей площади.	Стадия	Лист	Листов
						Схема ограждения места пр-ва дорожных работ. Этап 1.	Р	16	28
							Экспертный центр «П.Р.О.Д.Е.» Факт. адрес: ул. Невского, 39 В, оф. 3 Тел. 89401-208-60-76 89401-52-20-06		