


Схема границ
публичного сервитута

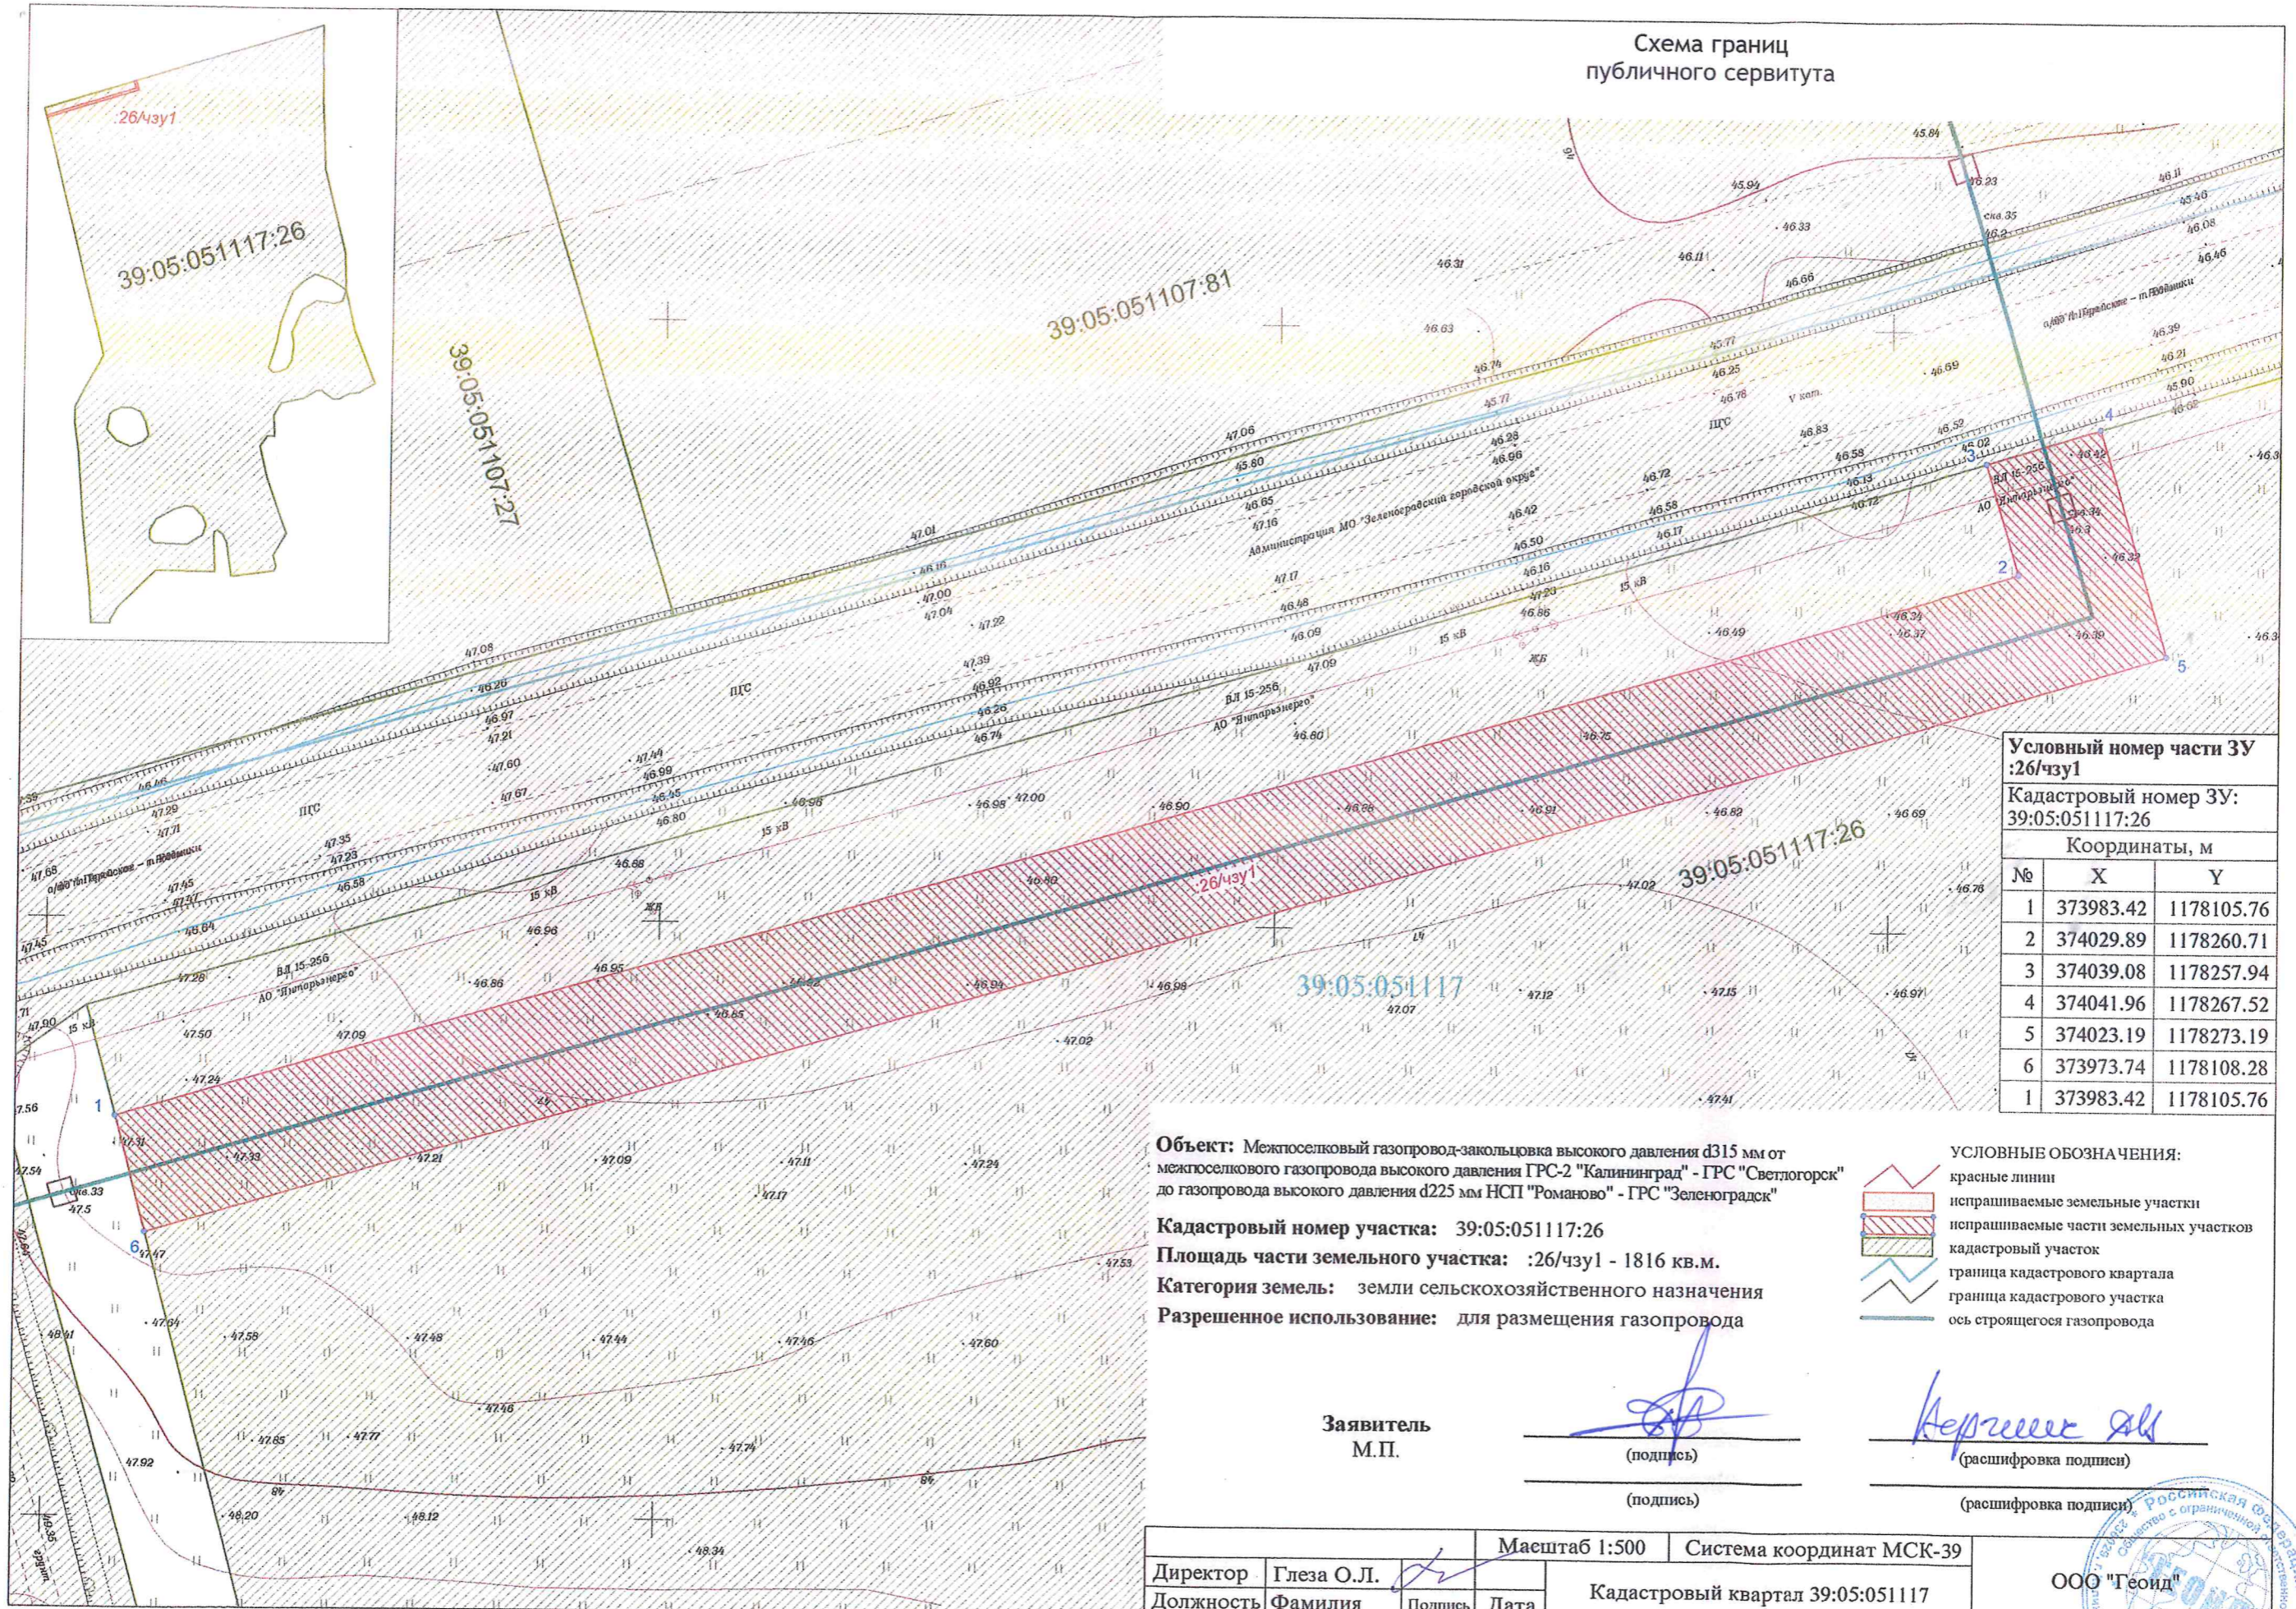

Условный номер части ЗУ
:26/чзу1

Кадастровый номер ЗУ:
39:05:051117:26

Координаты, м

№	X	Y
1	373983.42	1178105.76
2	374029.89	1178260.71
3	374039.08	1178257.94
4	374041.96	1178267.52
5	374023.19	1178273.19
6	373973.74	1178108.28
1	373983.42	1178105.76

Объект: Межпоселковый газопровод-закольцовка высокого давления d315 мм от межпоселкового газопровода высокого давления ГРС-2 "Калининград" - ГРС "Светлогорск" до газопровода высокого давления d225 мм НСП "Романово" - ГРС "Зеленоградск"

Кадастровый номер участка: 39:05:051117:26

Площадь части земельного участка: :26/чзу1 - 1816 кв.м.

Категория земель: земли сельскохозяйственного назначения

Разрешенное использование: для размещения газопровода

- УСЛОВНЫЕ ОБОЗНАЧЕНИЯ:
- красные линии
 - испрашиваемые земельные участки
 - испрашиваемые части земельных участков
 - кадастровый участок
 - граница кадастрового квартала
 - граница кадастрового участка
 - ось строящегося газопровода

Заявитель
М.П.

(подпись)

(подпись)

(расшифровка подписи)

(расшифровка подписи)

Директор	Глаза О.Л.	Масштаб 1:500	Система координат МСК-39	Кадастровый квартал 39:05:051117	ООО "Геоид"
Должность	Фамилия	Подпись	Дата		

