


Публичный сервис ТП 15/0,4 кВ ДЭП 15 кв от КП 15-153(инв.5114007) ДЭП 0,4 кв п. Вышнево Зеленородский ГО

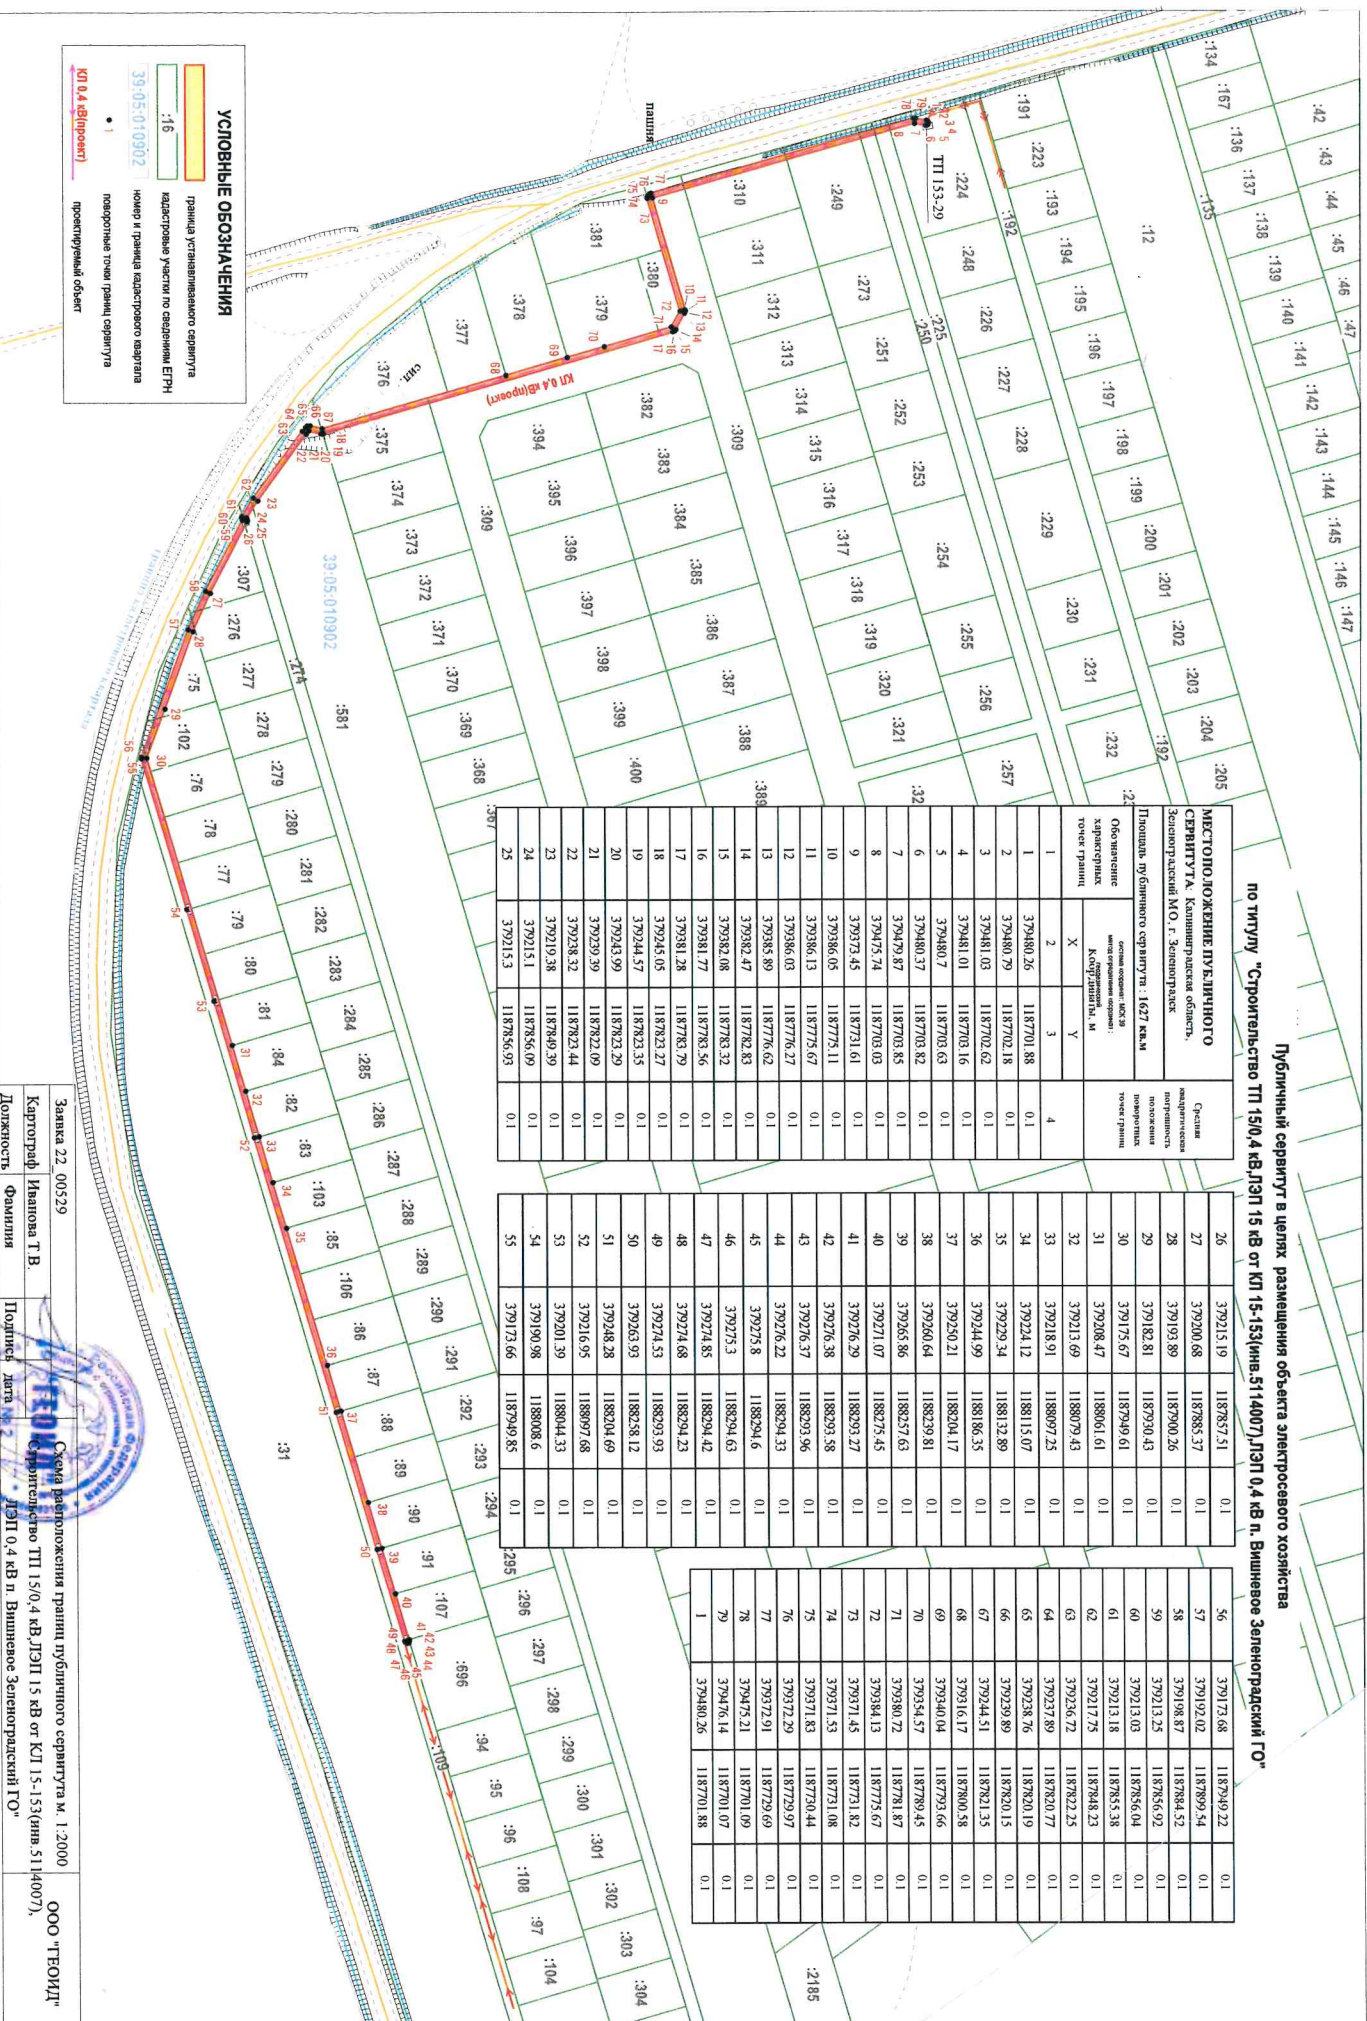

УСЛОВНЫЕ ОБОЗНАЧЕНИЯ


- Граница установившегося сервиса
- Кадастровые участки по единому ЕПН
- Номер и граница кадастрового квартала
- Поворотные точки Границы сервиса
- Проктримый объект

№ п/п	Обозначение кадастровых точек границ	Исходные данные: КСХЗ Кадровый М			Граница кадастрового квартала по единому ЕПН
		X	Y	Z	
1	379480,26	1187701,88	0,1	4	
2	379480,79	1187702,18	0,1		
3	379481,03	1187702,62	0,1		
4	379481,01	1187703,16	0,1		
5	379480,7	1187703,63	0,1		
6	379480,37	1187703,92	0,1		
7	379479,87	1187703,85	0,1		
8	379475,24	1187703,03	0,1		
9	379573,45	1187731,61	0,1		
10	379586,05	1187725,11	0,1		
11	379586,13	1187725,67	0,1		
12	379586,03	1187726,27	0,1		
13	379585,89	1187726,62	0,1		
14	379582,47	1187722,83	0,1		
15	379582,08	1187733,32	0,1		
16	379581,77	1187733,56	0,1		
17	379581,28	1187733,79	0,1		
18	379245,05	1187823,27	0,1		
19	379244,57	1187823,35	0,1		
20	379243,99	1187823,29	0,1		
21	379239,39	1187822,09	0,1		
22	379238,32	1187823,44	0,1		
23	379219,38	1187849,39	0,1		
24	379215,1	1187856,09	0,1		
25	379215,3	1187856,93	0,1		

26	379215,19	1187857,51	0,1
27	379200,68	1187855,37	0,1
28	379193,89	1187900,26	0,1
29	379182,81	1187930,43	0,1
30	379175,67	1187949,61	0,1
31	379208,47	1188061,61	0,1
32	379213,69	1188079,43	0,1
33	379218,91	1188097,25	0,1
34	379224,12	1188115,07	0,1
35	379229,34	1188132,89	0,1
36	379244,99	1188186,35	0,1
37	379250,21	1188204,17	0,1
38	379260,64	1188229,81	0,1
39	379265,86	1188257,63	0,1
40	379271,07	1188275,45	0,1
41	379276,29	1188293,27	0,1
42	379276,38	1188293,58	0,1
43	379276,37	1188293,96	0,1
44	379276,22	1188294,33	0,1
45	379275,8	1188294,6	0,1
46	379275,3	1188294,63	0,1
47	379274,85	1188294,42	0,1
48	379274,68	1188294,23	0,1
49	379274,53	1188293,93	0,1
50	379263,99	1188258,12	0,1
51	379248,28	1188097,68	0,1
52	379216,95	1188044,33	0,1
53	379201,39	1188044,33	0,1
54	379190,98	1188008,6	0,1
55	379173,66	1187949,85	0,1

56	379173,68	1187949,22	0,1
57	379192,02	1187899,54	0,1
58	379198,87	1187884,52	0,1
59	379215,25	1187856,92	0,1
60	379215,03	1187856,04	0,1
61	379213,18	1187855,38	0,1
62	379217,75	1187848,23	0,1
63	379236,25	1187822,25	0,1
64	379237,89	1187820,77	0,1
65	379238,76	1187820,19	0,1
66	379239,89	1187820,15	0,1
67	379244,51	1187821,35	0,1
68	379316,17	1187800,58	0,1
69	379340,04	1187793,66	0,1
70	379354,57	1187789,45	0,1
71	379380,72	1187781,87	0,1
72	379384,13	1187775,67	0,1
73	379371,45	1187731,82	0,1
74	379371,53	1187721,08	0,1
75	379371,83	1187720,44	0,1
76	379372,29	1187729,97	0,1
77	379372,91	1187729,69	0,1
78	379475,21	1187701,09	0,1
79	379476,14	1187701,07	0,1
1	379480,26	1187701,88	0,1

Заявка 22_00529
 Картограф: Иванова Т.В.
 Должность: Фамилия
 Подпись: дата
 Серия выноса: ТП 15/0,4 кВ ДЭП 15 кв от КП 15-153(инв.5114007)
 ДЭП 0,4 кв п. Вышнево Зеленородский ГО

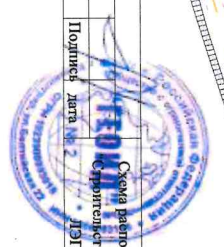

ООО "ЕВОНЦ"