


СХЕМА РАСПОЛОЖЕНИЯ ГРАНИЦ ПУБЛИЧНОГО СЕРВИТУТА

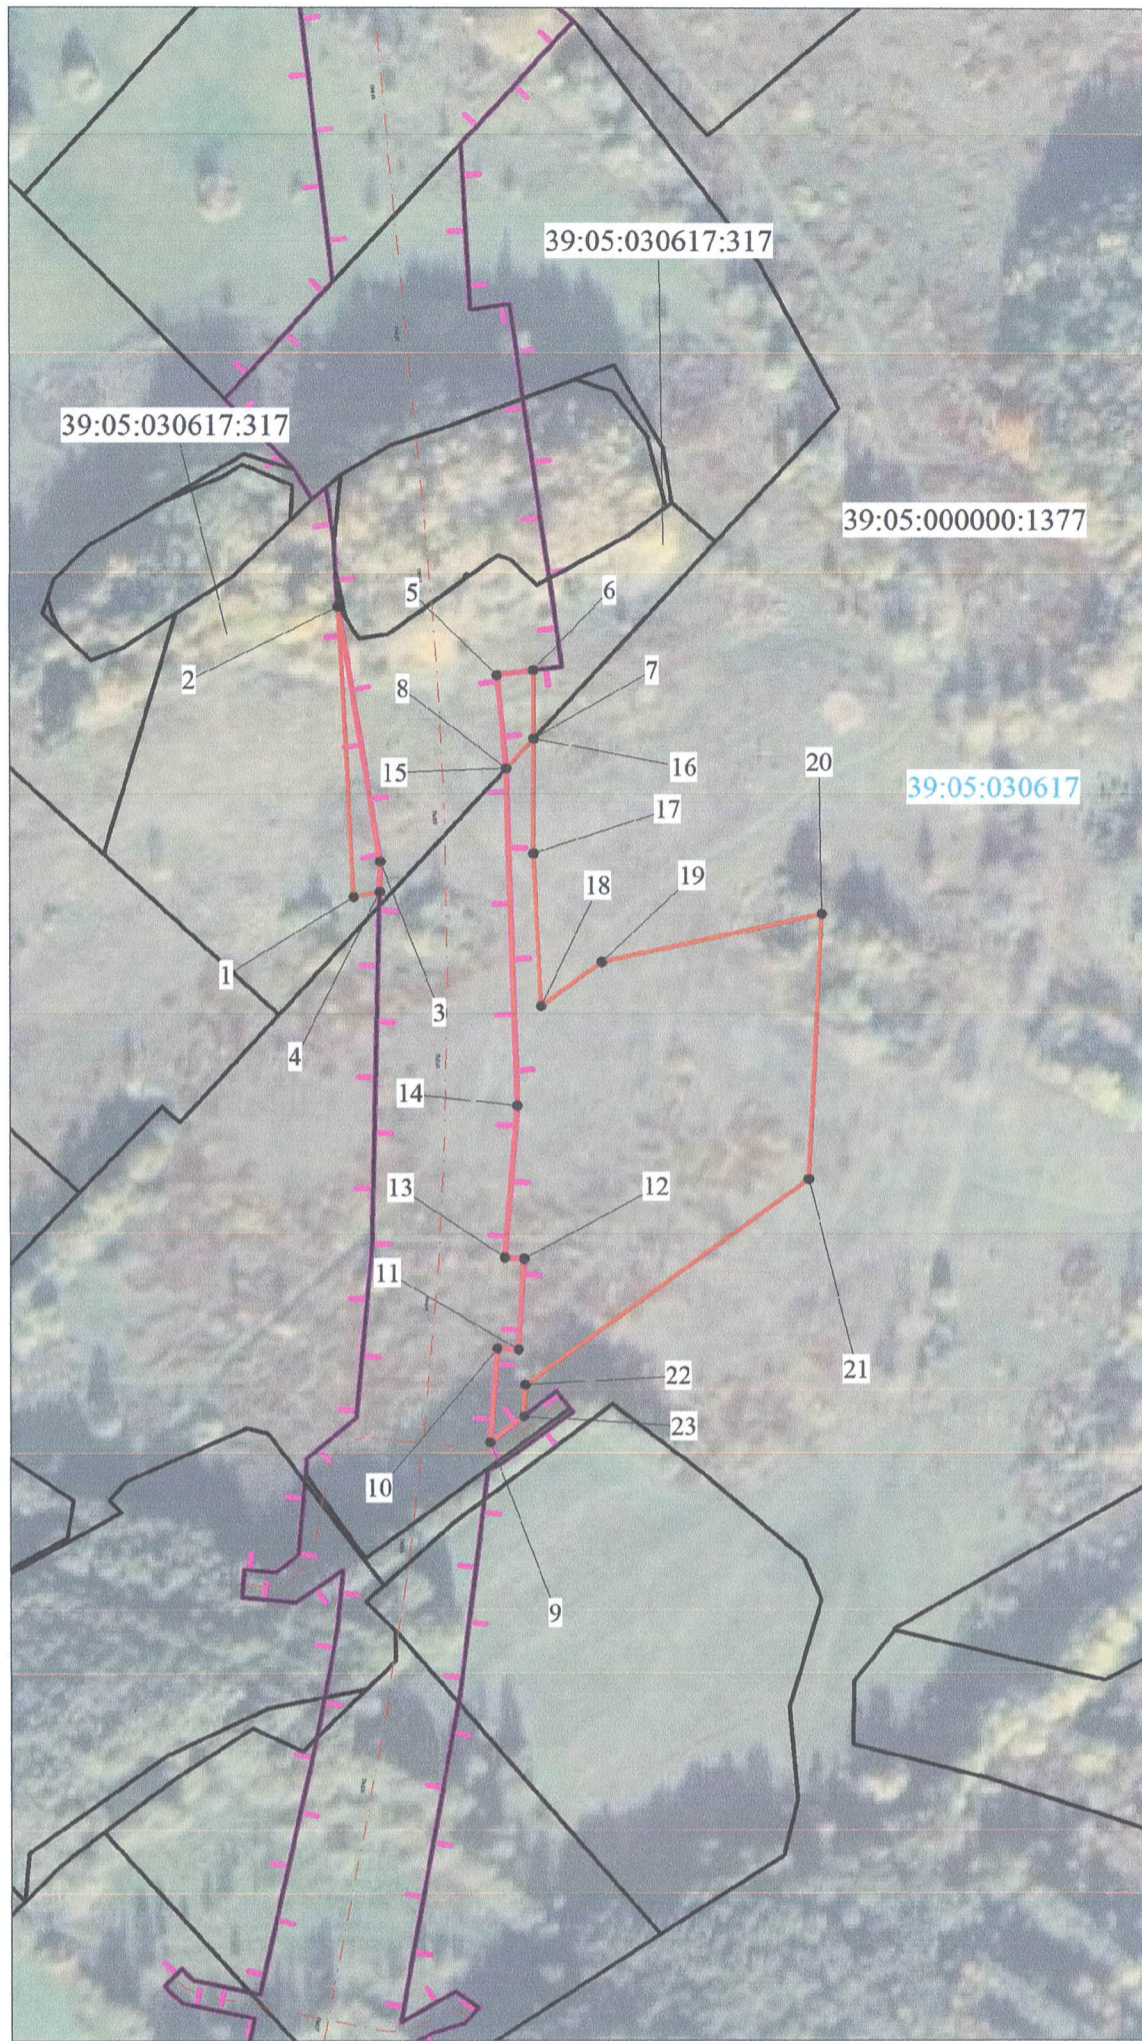

Масштаб 1:3 000

УСЛОВНЫЕ ОБОЗНАЧЕНИЯ

- проектные границы публичного сервитута
- границы существующих земельных участков по сведениям ЕГРН
- - - границы кадастровых кварталов
- - - проектная граница полосы отвода автомобильной дороги
- - - проектная ось автомобильной дороги

Площадь публичного сервитута - 19322кв.м.		
Система координат МСК-39(зона 1)		
Обозначение характерных точек границ	Координаты , м	
	X	Y
1	368189,72	1159521,94
2	368308,85	1159515,55
3	368204,08	1159532,69
4	368191,64	1159532,41
1	368189,72	1159521,94
5	368280,7	1159580,66
6	368282,66	1159595,37
7	368254,46	1159595,47
8	368242,29	1159584,26
5	368280,7	1159580,66
9	367965,6	1159577,43
10	368004,11	1159580,56
11	368003,58	1159589,07
12	368040,87	1159591,52
13	368041,39	1159583,6
14	368103,92	1159588,68
15	368242,28	1159584,26
16	368254,45	1159595,47
17	368207,61	1159595,64
18	368144,76	1159598,62
19	368162,76	1159623,4
20	368182,56	1159713,65
21	368073,52	1159708,14
22	367989,16	1159591,95
23	367976,3	1159591,3
9	367965,6	1159577,43

Кадастровый инженер



Семашко
(подпись) (расшифровка подписи)

МП