


**Публичный сервитут в целях размещения
объекта электросетевого хозяйства по титулу
"Строительство ЛЭП 0,4 кВ от ТП 153-29
в п. Вишневое, в черте г. Зеленоградска"**

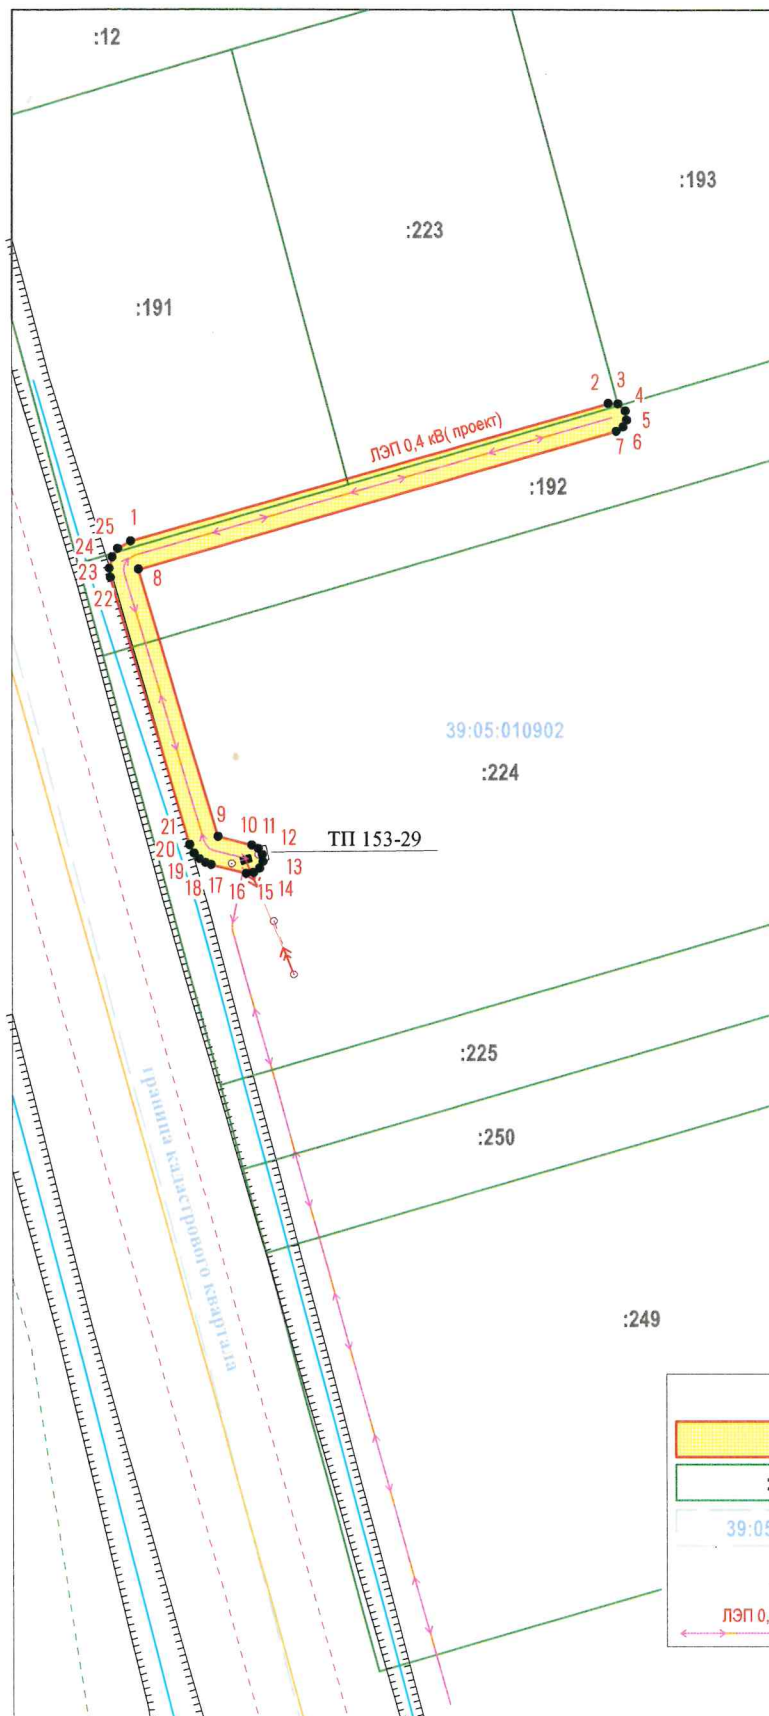

МЕСТОПОЛОЖЕНИЕ ПУБЛИЧНОГО СЕРВИТУТА: Калининградская область, Зеленоградский МО, г.Зеленоградск			Средняя квадратическая погрешность положения поворотных точек границ
Площадь публичного сервитута : 120 кв.м			
Обозначение характерных точек границ	система координат: МСК 39 метод определения координат : геодезический		
	Координаты, м		
	X	Y	
1	2	3	4
1	379502.32	1187695.09	0.1
2	379511.81	1187727.98	0.1
3	379511.78	1187728.65	0.1
4	379511.29	1187729.16	0.1
5	379510.67	1187729.24	0.1
6	379510.19	1187729	0.1
7	379509.89	1187728.54	0.1
8	379500.38	1187695.62	0.1
9	379481.98	1187701.04	0.1
10	379481.39	1187703.38	0.1
11	379481.15	1187703.82	0.1
12	379480.73	1187704.09	0.1
13	379480.24	1187704.12	0.1
14	379479.79	1187703.91	0.1
15	379479.49	1187703.5	0.1
16	379479.43	1187703.01	0.1
17	379480.04	1187700.57	0.1
18	379480.18	1187700.19	0.1
19	379480.45	1187699.76	0.1
20	379480.84	1187699.41	0.1
21	379481.42	1187699.12	0.1
22	379499.82	1187693.7	0.1
23	379500.43	1187693.62	0.1
24	379501.23	1187693.82	0.1
25	379501.81	1187694.21	0.1
1	379502.32	1187695.09	0.1

УСЛОВНЫЕ ОБОЗНАЧЕНИЯ

	граница устанавливаемого сервитута
	кадастровые участки по сведениям ЕФРН
	граница и номер кадастрового квартала
	поворотные точки границ сервитута
	проектируемая ЛЭП 0,4 кВ



Заявка 22_00529	Схема расположения границ публичного сервитута м. 1:500		ООО "ГЕОИД"
Картограф	Иванова Т.В.	02.03.22	
Должность	Фамилия	Подпись Дата	

"Строительство ЛЭП 0,4 кВ от ТП 153-29
в п. Вишневое, в черте г. Зеленоградска"