


СХЕМА РАСПОЛОЖЕНИЯ ГРАНИЦ ПУБЛИЧНОГО СЕРВИТУТА

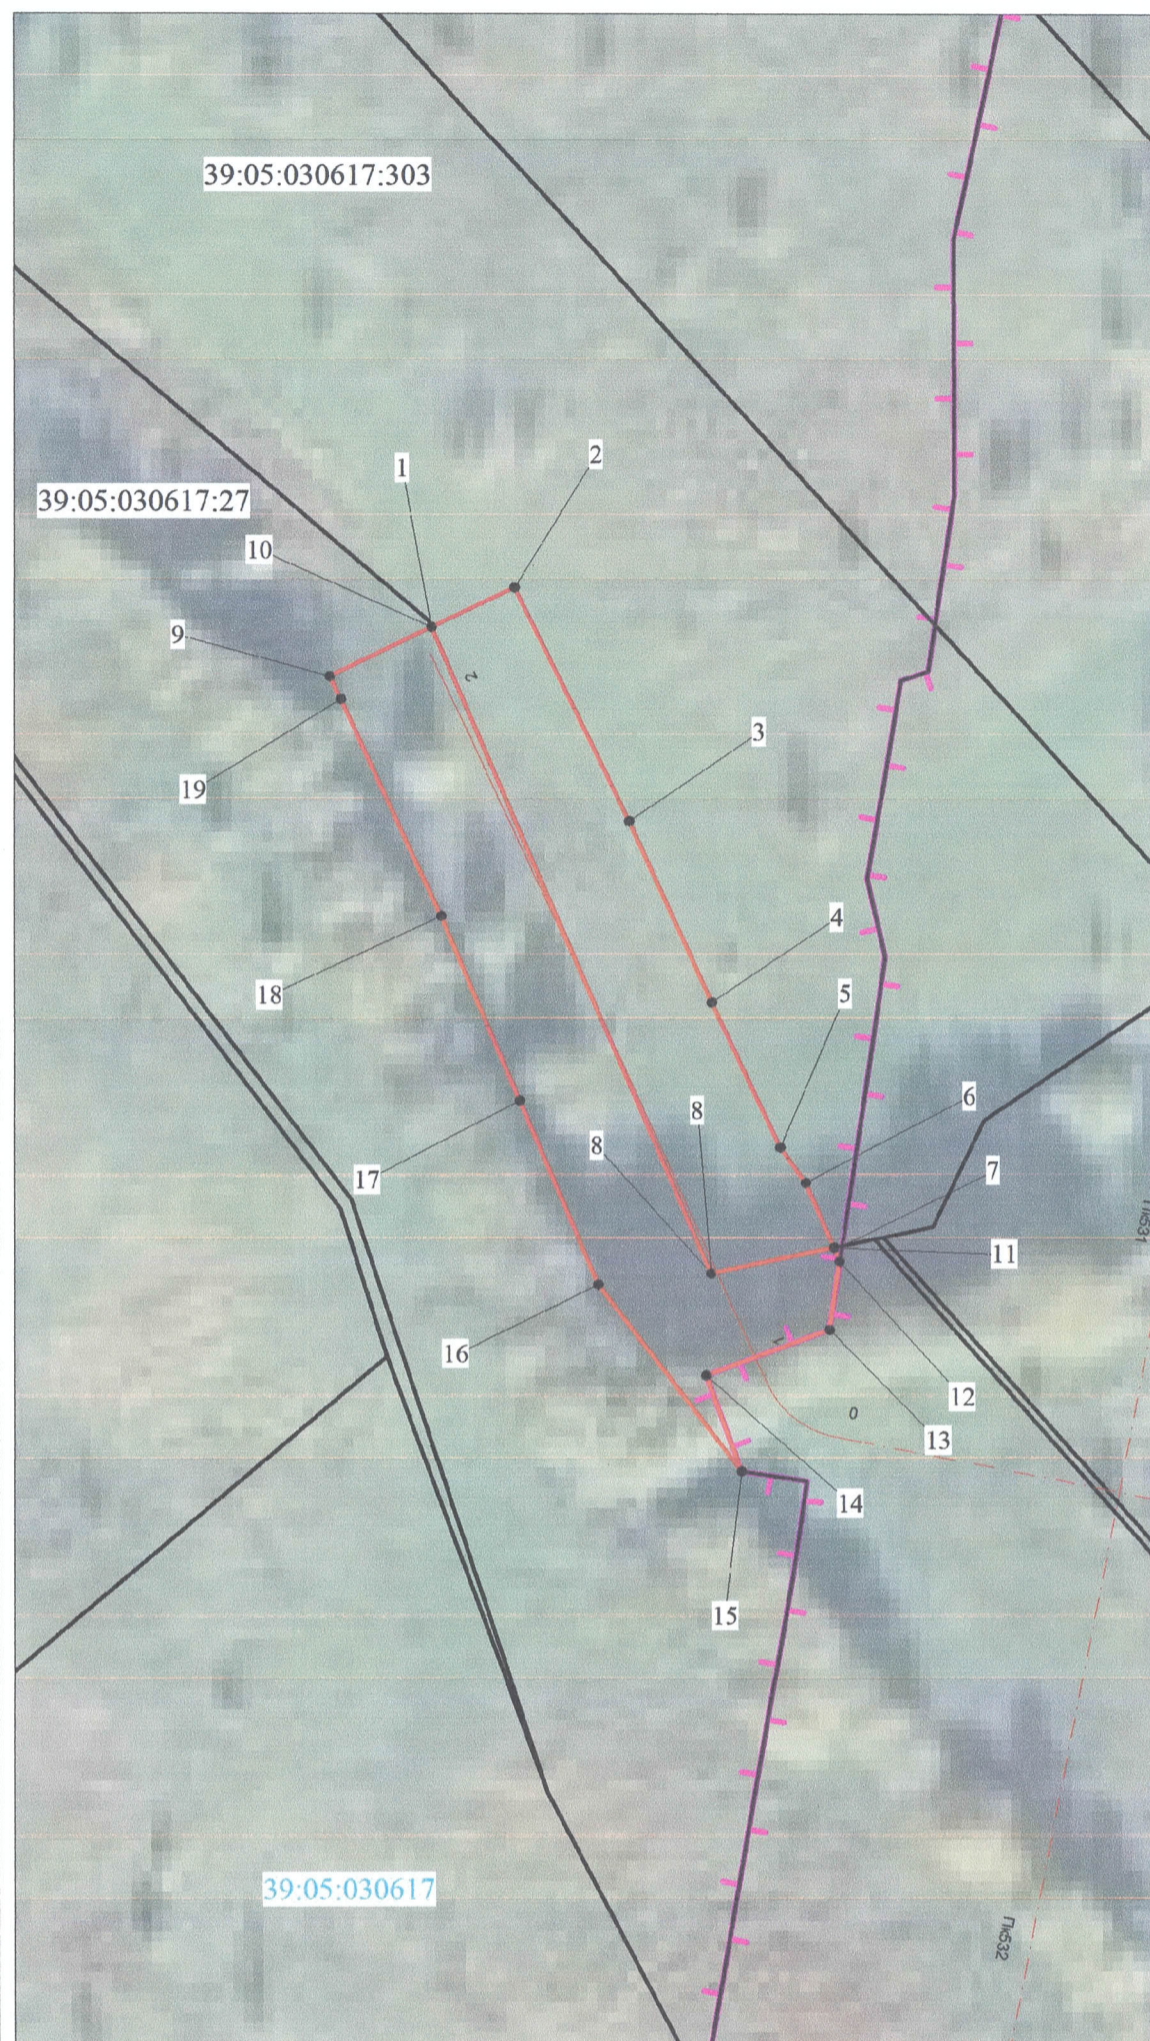

Масштаб 1:1 000

УСЛОВНЫЕ ОБОЗНАЧЕНИЯ

- проектные границы публичного сервитута
- границы существующих земельных участков по сведениям ЕГРН
- - границы кадастровых кварталов
- - - проектная граница полосы отвода автомобильной дороги
- - - проектная ось автомобильной дороги

Площадь публичного сервитута - 3200 кв.м.		
Система координат МСК-39(зона 1)		
Обозначение характерных точек границ	Координаты , м	
	X	Y
1	367415,24	1159331,77
2	367420,74	1159343,13
3	367388,67	1159358,78
4	367363,89	1159370,05
5	367343,95	1159379,39
6	367339,14	1159382,86
7	367330,26	1159386,74
8	367326,71	1159370,02
1	367415,24	1159331,77
9	367408,51	1159317,86
10	367415,24	1159331,76
8	367326,71	1159370,02
11	367330,24	1159386,75
12	367328,37	1159387,56
13	367319,05	1159386,17
14	367312,73	1159369,28
15	367299,59	1159374,17
16	367325,24	1159354,55
17	367350,37	1159343,8
18	367375,64	1159333,14
19	367405,37	1159319,38
9	367408,51	1159317,86

Кадастровый инженер



Семашко Елена Владимировна
(подпись) (расшифровка подписи)

МП