


# ПРОЕКТНЫЙ ПЛАН

размещения перспективного нестационарного торгового объекта  
расположенного на территории прилегающей к променаду  
г. Зеленоградска, в районе кафе «У Нептуна»

Приложение 12  
к постановлению администрации  
МО «Зеленоградский городской округ»  
от « 16 » апреля 2021 г. № 735

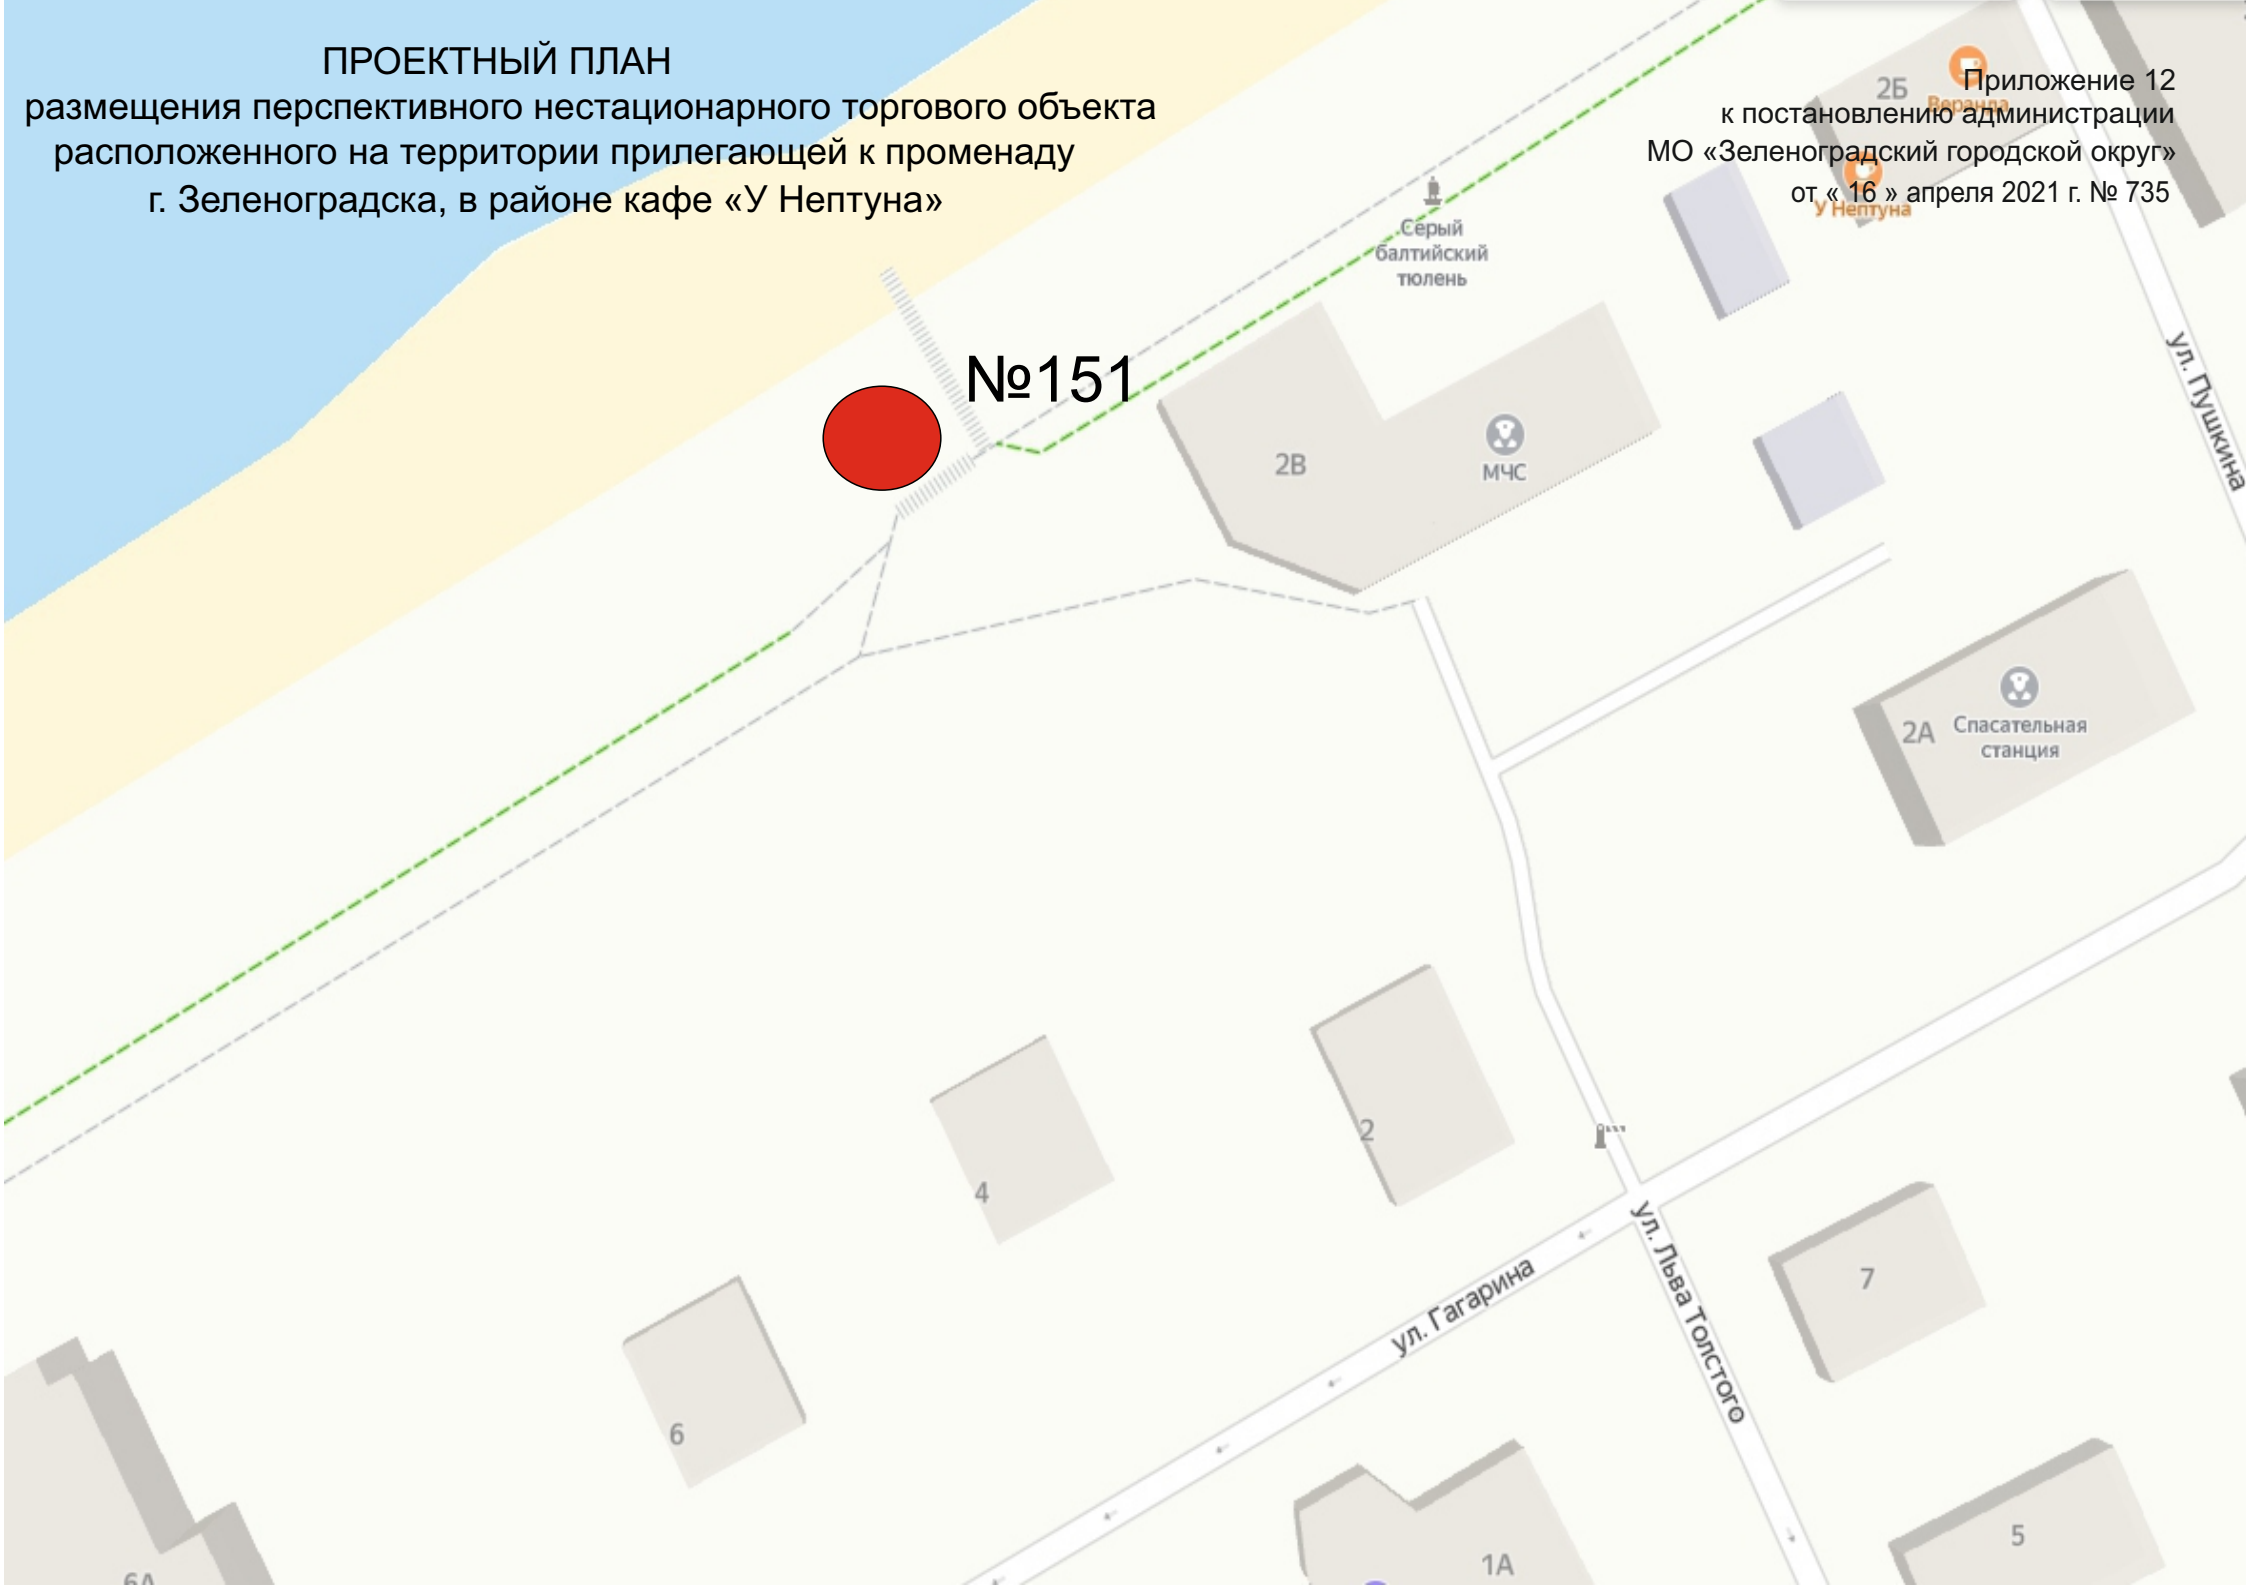

№151

2B

МЧС

2Б

Приложение 12  
к постановлению администрации  
МО «Зеленоградский городской округ»  
от « 16 » апреля 2021 г. № 735

2А

Спасательная  
станция

4

2

6

7

1А

5

ул. Гагарина

ул. Льва Толстого

ул. Пушкина