


# ПРОЕКТНЫЙ ПЛАН

размещения перспективного нестационарного торгового объекта  
расположенного на территории прилегающей к променаду  
г. Зеленоградска, в районе кафе «У Нептуна»

Приложение 13  
к постановлению администрации  
МО «Зеленоградский городской округ»  
от « 16 » апреля 2021 г. № 735

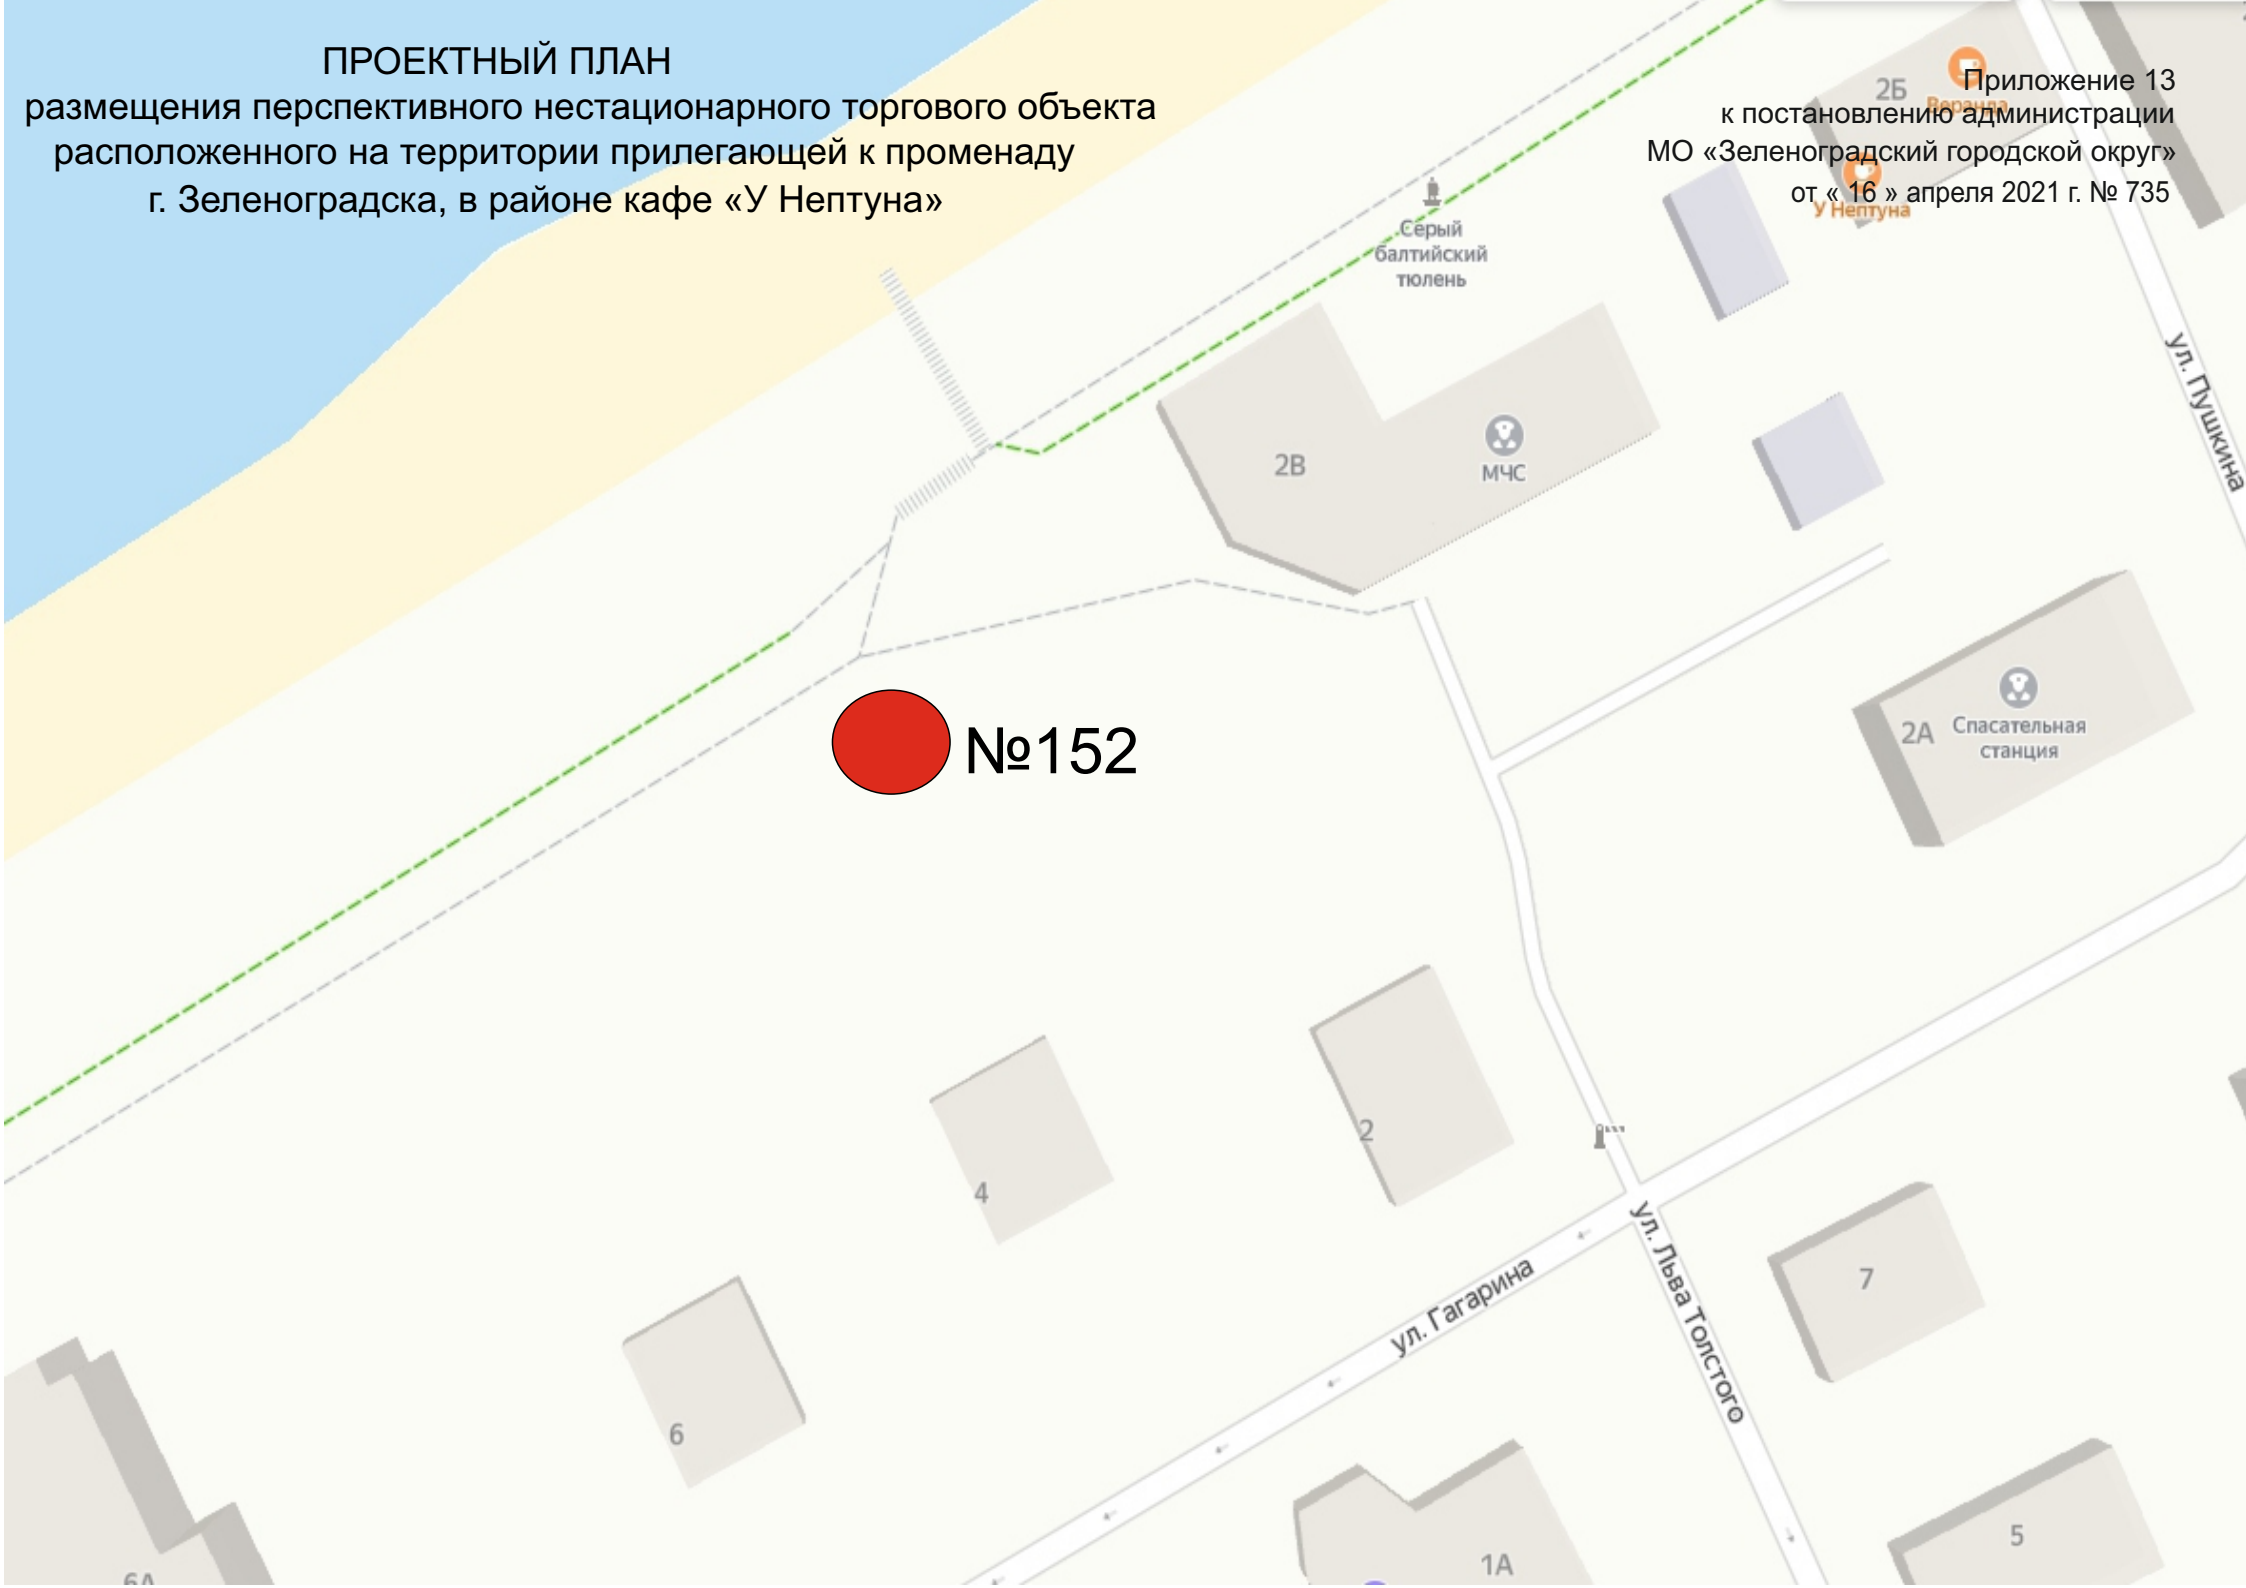

№152