


проектный план
размещения перспективного нестационарного торгового объекта
расположенного на ул. Аллея Дружбы г. Зеленоградска.

Приложение 3
к постановлению администрации
МО «Зеленоградский городской округ»
от « 16 » апреля 2021 г. № 735

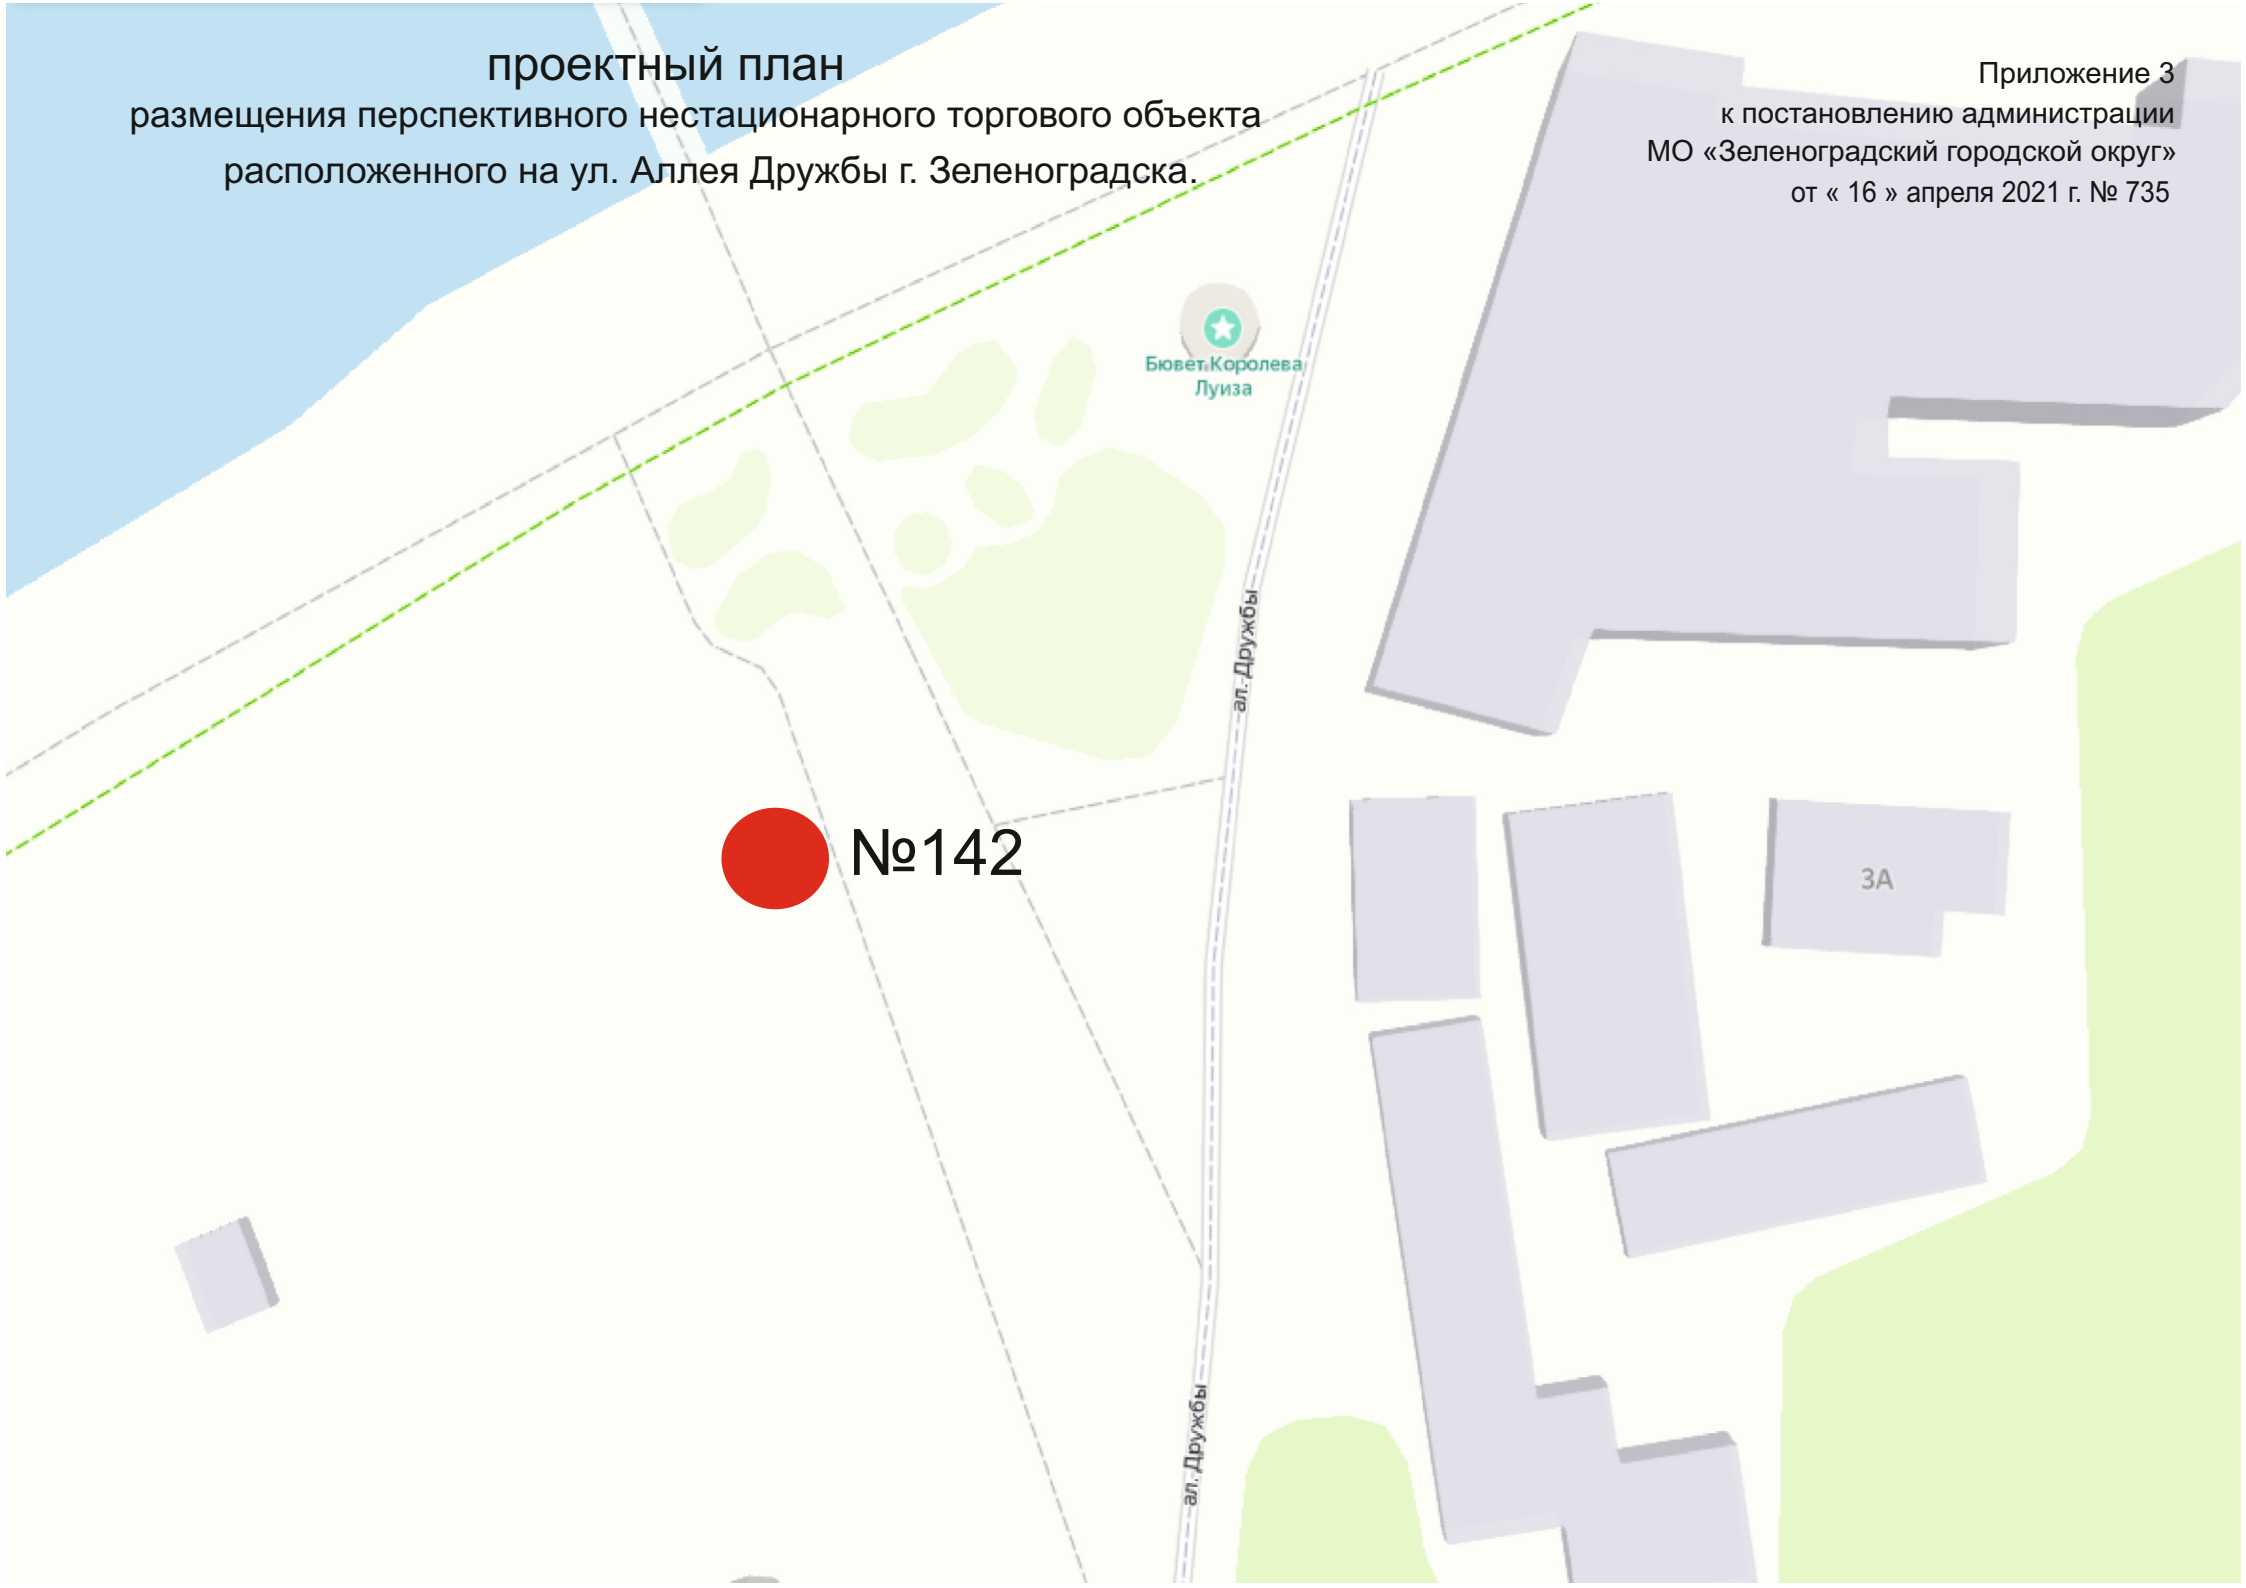

Бювет Королева
Луиза

ал. Дружбы

№142

3А

ал. Дружбы