


проектный план
размещения перспективного нестационарного торгового объекта
расположенного на территории парка г. Зеленоградска.

Приложение 7
к постановлению администрации
МО «Зеленоградский городской округ»
от « 16 » апреля 2021 г. № 735

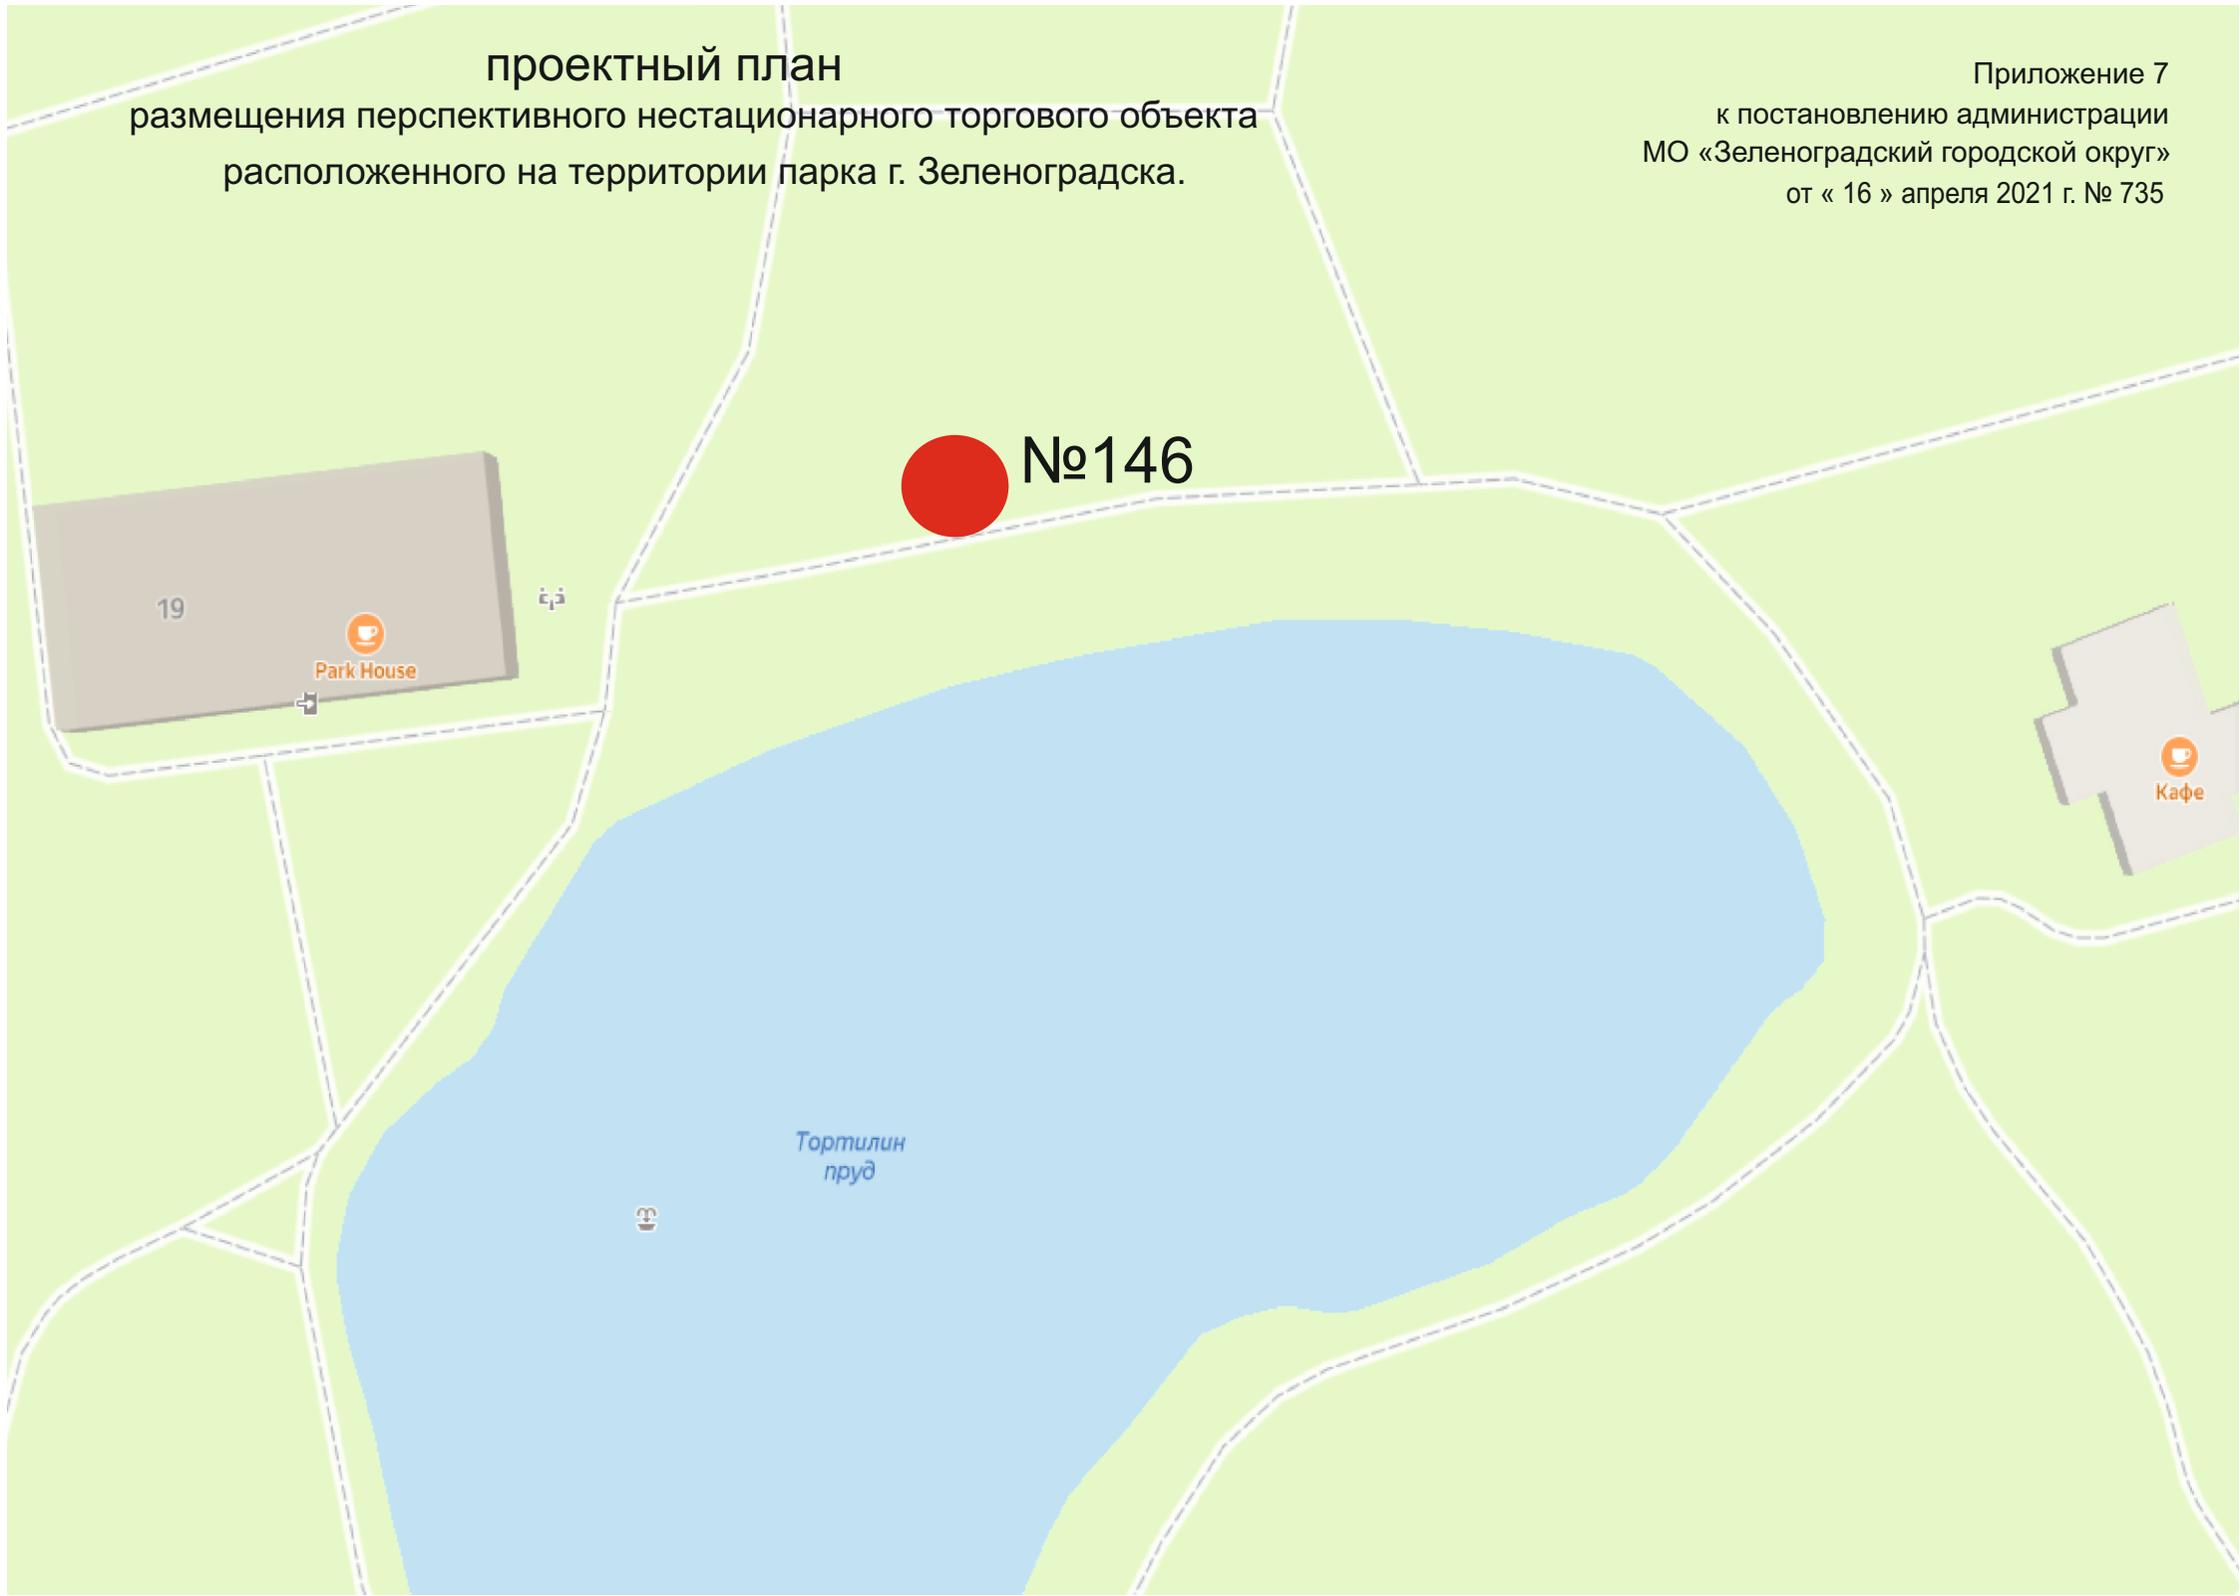

№146

19

Park House

Кафе

Тортилин пруд

13