

Согласовано



Условные обозначения:

- 8004 каталог RAL classic (кровельное покрытие, дымовые и вентиляционные трубы, водосточная система)
- 3001 каталог RAL classic (цоколь)
- 1015 каталог RAL classic (основной цвет фасада)
- NCS S 1030-Y10R (дополнительный цвет стен фасада)
- NCS S 2030-Y30R (декоративные элементы)

Примечания:

1. Особенности цветопередачи принтера и экрана монитора не гарантируют полного соответствия оригинальному колеру, поэтому цвет подбирать строго по номерам колеров каталога RAL classic, указанным в колерном листе смотри лист 6.
2. Предварительный колерный выкрас всех цветов, используемых на фасаде, обязательно выполнить на участке отделанной стены и согласовать со Специализированной некоммерческой организацией Калининградской области "Фонд капитального ремонта общего имущества в многоквартирных домах"

Инв. №подл. | Подп. и дата | Взам.инв.№

						ПД.092.04.2020.Л4-АР			
						Калининградская область, г. Зеленоградск, ул. Ленина, д. 4			
Изм.	Кол.уч.	Лист	№ док.	Подп.	Дата	Капитальный ремонт крыши и фасада объекта культурного наследия местного (муниципального) значения «Дом жилой» начало XX века	Стадия	Лист	Листов
							П	2	
ГИП Борденюк Д.А. Конструктор Криваткин А.А. Н.контроль Гудков Р.А.							Цветовое решение фасада в осях "1"- "9"		ООО "ЛЕСТЕР"

Согласовано

Инв. №подл. Подп. и дата Взам.инв.№



Условные обозначения:

- 8004 каталог RAL classic (кровельное покрытие, дымовые и вентиляционные трубы, водосточная система)
- 3001 каталог RAL classic (цоколь)
- 1015 каталог RAL classic (основной цвет фасада)
- NCS S 1030-Y10R (дополнительный цвет стен фасада)
- NCS S 2030-Y30R (декоративные элементы)

Примечания:

1. Особенности цветопередачи принтера и экрана монитора не гарантируют полного соответствия оригинальному колеру, поэтому цвет подбирать строго по номерам колеров каталога RAL classic, указанным в колерном листе смотри лист 6.
2. Предварительный колерный выкрас всех цветов, используемых на фасаде, обязательно выполнить на участке отделанной стены и согласовать со Специализированной некоммерческой организацией Калининградской области "Фонд капитального ремонта общего имущества в многоквартирных домах"

ПД.092.04.2020.Л4-АР					
Калининградская область, г. Зеленоградск, ул. Ленина, д. 4					
Изм.	Кол.уч.	Лист	N док.	Подп.	Дата
ГИП		Борденюк Д.А.			
Конструктор		Кроваткин А.А.			
Н.контроль		Гудков Р.А.			
Капитальный ремонт крыши и фасада объекта культурного наследия местного (муниципального) значения «Дом жилой» начала XX века					
			Стадия	Лист	Листов
			П	3	
Цветовое решение фасада в осях "А"- "К"				ООО "ЛЕСТЕР"	



Согласовано

Условные обозначения:

- 8004 каталог RAL classic (кровельное покрытие, дымовые и вентиляционные трубы, водосточная система)
- 3001 каталог RAL classic (цоколь)
- 1015 каталог RAL classic (основной цвет фасада)
- NCS S 1030-Y10R (дополнительный цвет стен фасада)
- NCS S 2030-Y30R (декоративные элементы)

Примечания:


1. Особенности цветопередачи принтера и экрана монитора не гарантируют полного соответствия оригинальному колеру, поэтому цвет подбирать строго по номерам колеров каталога RAL classic, указанным в колерном листе смотри лист 6.
2. Предварительный колерный выкрас всех цветов, используемых на фасаде, обязательно выполнить на участке отделанной стены и согласовать со Специализированной некоммерческой организацией Калининградской области "Фонд капитального ремонта общего имущества в многоквартирных домах"

Инв. №подл. Подп. и дата Взам.инв.№

						ПД.092.04.2020.Л4-АР			
						Калининградская область, г. Зеленоградск, ул. Ленина, д. 4			
Изм.	Кол.уч.	Лист	№ док.	Подп.	Дата	Капитальный ремонт крыши и фасада объекта культурного наследия местного (муниципального) значения «Дом жилой» начала XX века	Стадия	Лист	Листов
							П	4	
ГИП Борденюк Д.А. Конструктор Кроваткин А.А. Н.контроль Гудков Р.А.							Цветовое решение фасада в осях "9"- "1"		ООО "ЛЕСТЕР"

Согласовано

Инв. №подл. Подп. и дата Взам.инв.№

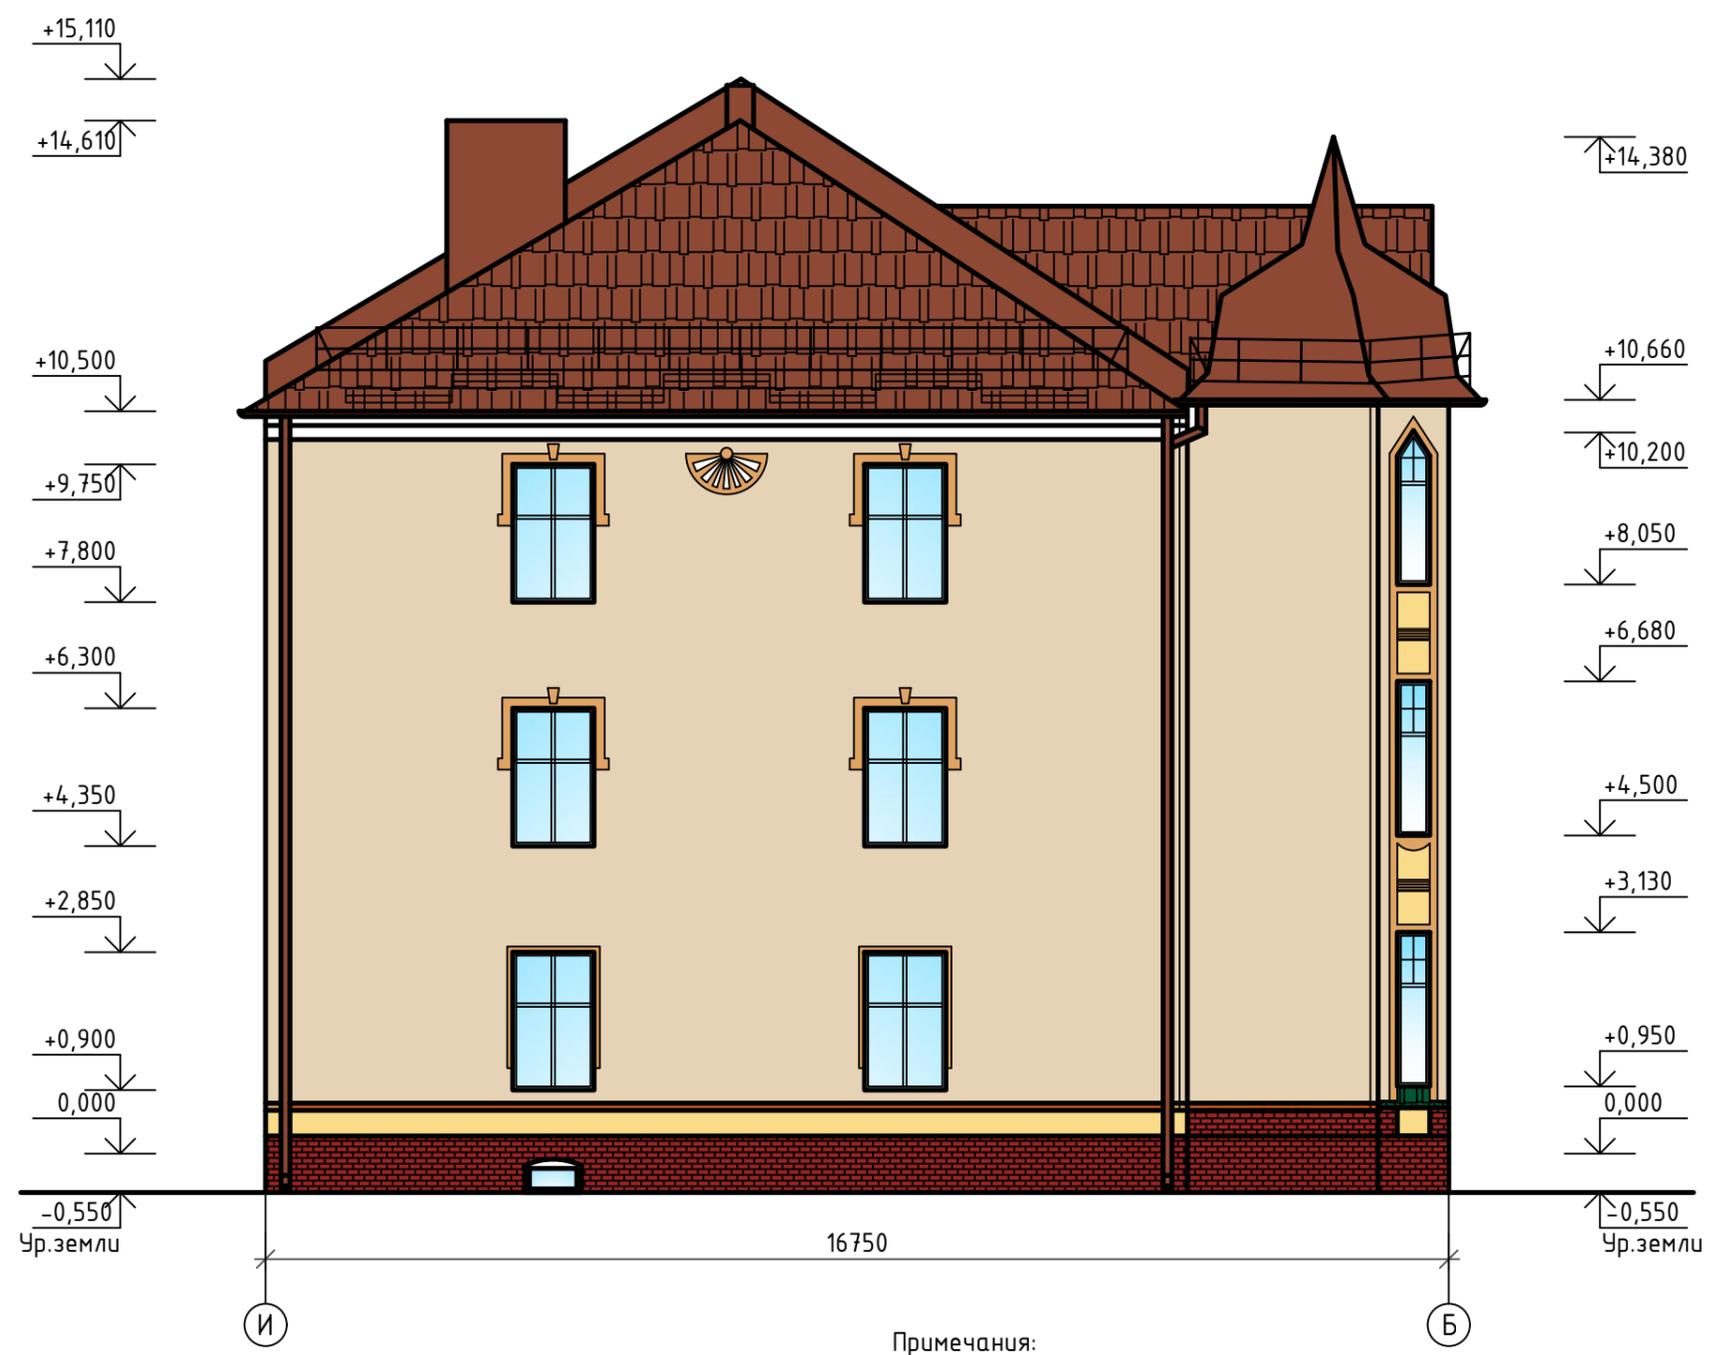

Условные обозначения:

- 8004 каталог RAL classic (кровельное покрытие, дымовые и вентиляционные трубы, водосточная система)
- 3001 каталог RAL classic (цоколь)
- 1015 каталог RAL classic (основной цвет фасада)
- NCS S 1030-Y10R (дополнительный цвет стен фасада)
- NCS S 2030-Y30R (декоративные элементы)

Примечания:

1. Особенности цветопередачи принтера и экрана монитора не гарантируют полного соответствия оригинальному колеру, поэтому цвет подбирать строго по номерам колеров каталога RAL classic, указанным в колерном листе смотри лист 6.
2. Предварительный колерный выкрас всех цветов, используемых на фасаде, обязательно выполнить на участке отделанной стены и согласовать со Специализированной некоммерческой организацией Калининградской области "Фонд капитального ремонта общего имущества в многоквартирных домах"

ПД.092.04.2020.Л4-АР					
Калининградская область, г. Зеленоградск, ул. Ленина, д. 4					
Изм.	Кол.уч.	Лист	№ док.	Подп.	Дата
ГИП		Борденюк Д.А.			
Конструктор		Кроваткин А.А.			
Н.контроль		Гудков Р.А.			
Капитальный ремонт крыши и фасада объекта культурного наследия местного (муниципального) значения «Дом жилой» начала XX века					
			Стадия	Лист	Листов
			П	5	
Цветовое решение фасада в осях "И"- "Б"				ООО "ЛЕСТЕР"	

Колерный лист

Обозначение	N Цвета по каталогу	Материалы	Конструкции
	8004 каталог RAL classic	Керамическая черепица	Кровельное покрытие
	8004 каталог RAL classic	Фасадная краска	Дымовые трубы
	8004 каталог RAL classic	Металлический лист с кровельным покрытием	Водосточная система
	1015 каталог RAL classic	Фасадная краска	Стены
	NCS S 1030-Y10R	Фасадная краска	Дополнительный цвет стен
	7012 каталог RAL classic	Керамические	Ступени, площадки входов
	3001 каталог RAL classic	Фасадная краска	Цоколь
	NCS S 2030-Y30R	Фасадная краска	Декоративные элементы
	8016 каталог RAL classic	Деревянная дверь	Входная дверь

Согласовано

Взам. инв. №

Погр. и дата

Инв. № подл.

ПД.092.04.2020.Л4-АР

Калининградская область, г. Зеленоградск, ул. Ленина, д. 4

Изм.	Кол.уч.	Лист	N док.	Подп.	Дата	Стадия	Лист	Листов
						П	6	
ГИП Борденюк Д.А. Конструктор Криваткин А.А. Н.контроль Гудков Р.А.						Капитальный ремонт крыши и фасада объекта культурного наследия местного (муниципального) значения «Дом жилой» начало XX века		
Колерный лист						ООО "ЛЕСТЕР"		