


« _____ » _____ 2018 г.

« _____ » _____ 2018 г.

Фрагмент плана 1
примыкание дороги к ул. Приморская
М 1:500

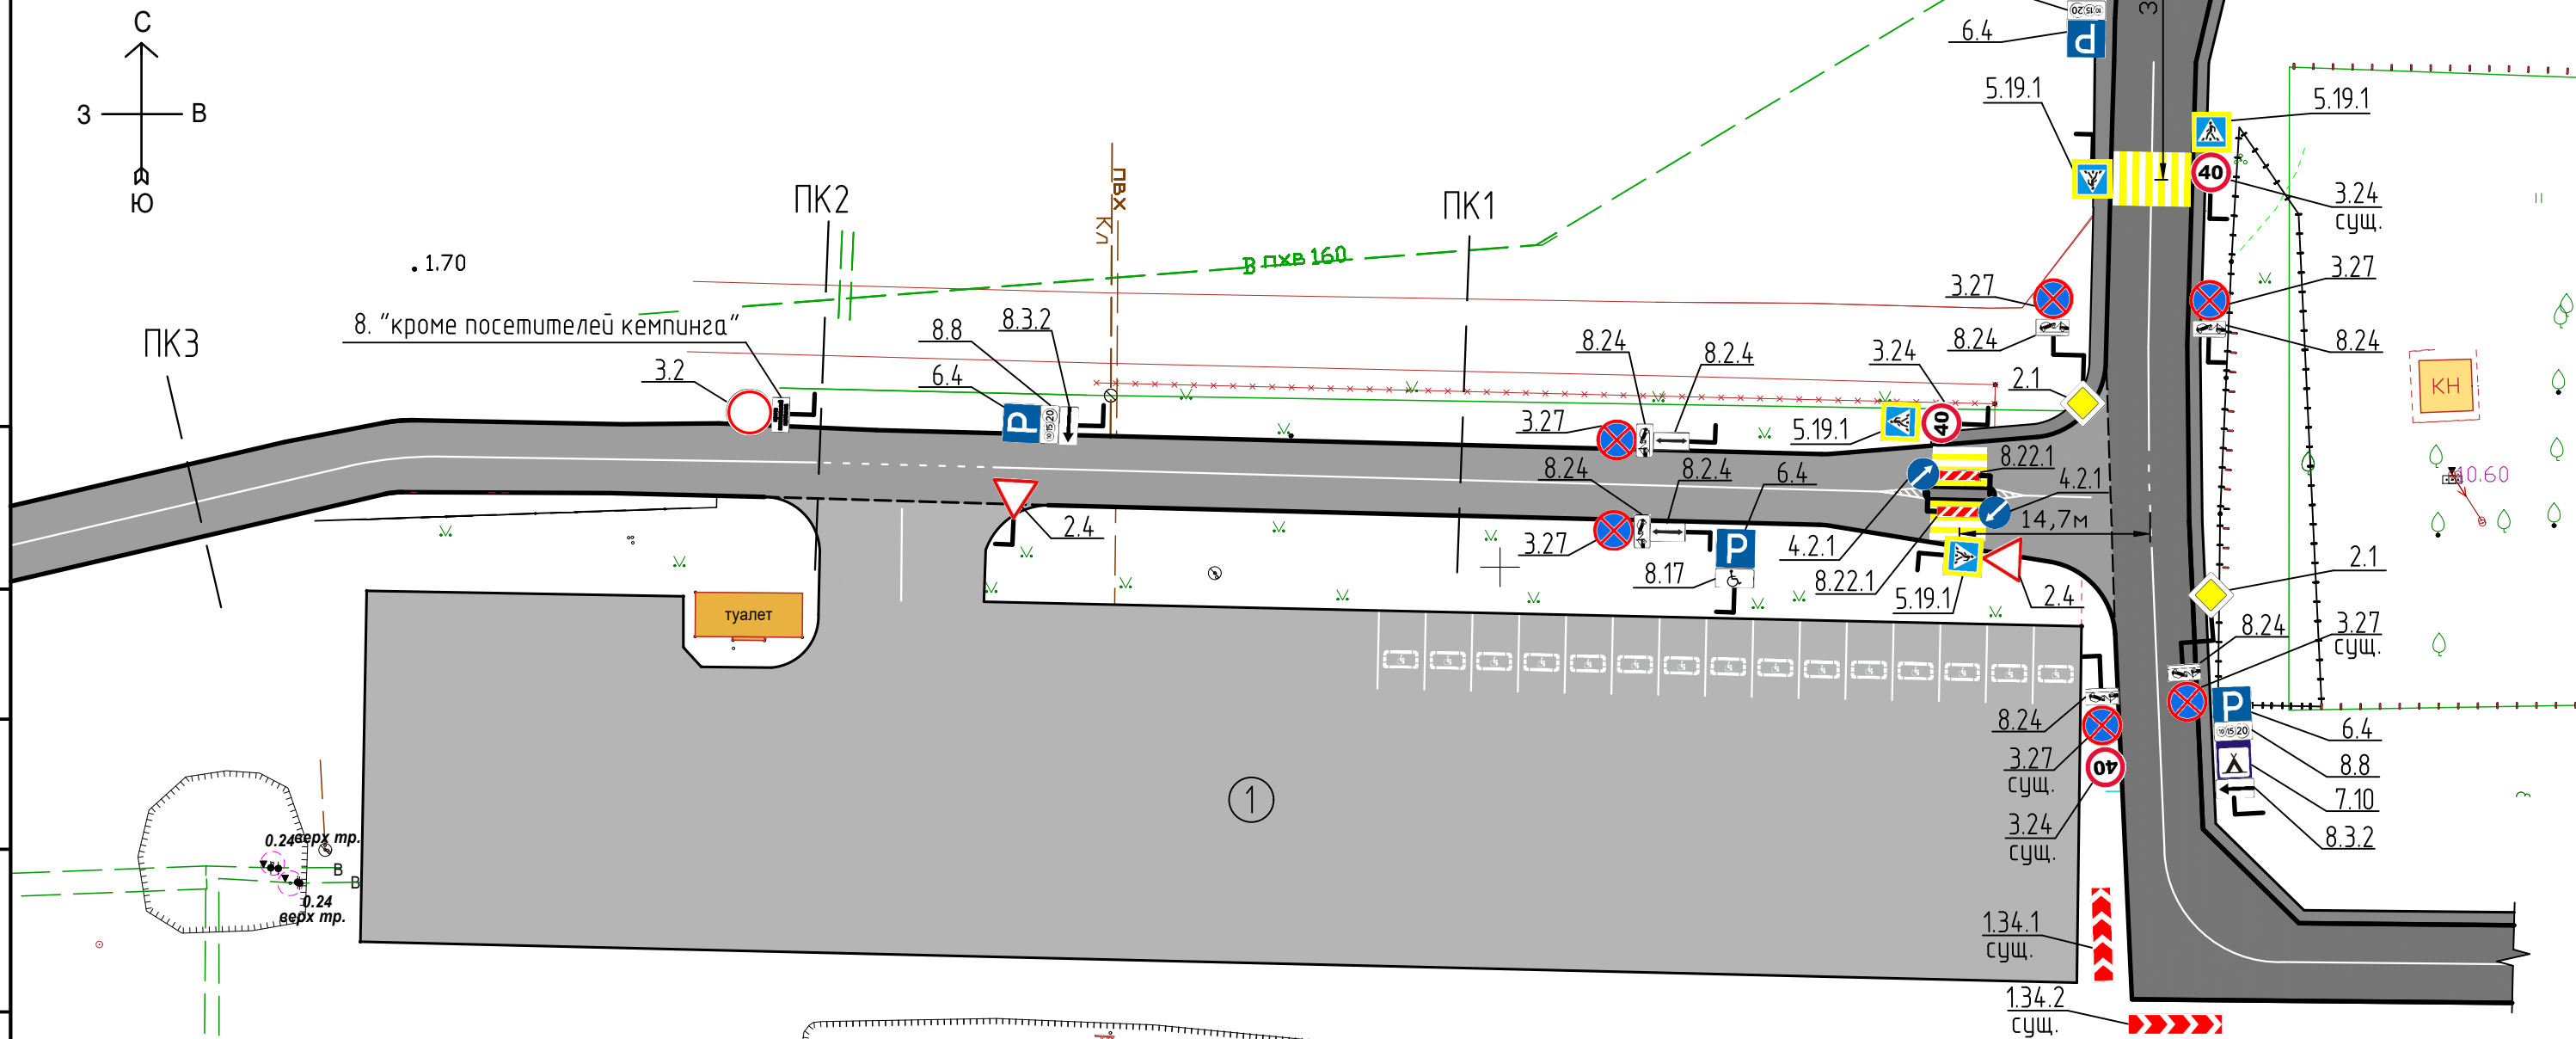

Условные обозначения:

① Автостоянка

Существующая дорога

Проектируемая дорога

						ОДД		
						СХЕМА ОРГАНИЗАЦИИ ДОРОЖНОГО ДВИЖЕНИЯ ВДОЛЬ УЛИЦЫ ПРИМОРСКОЙ, АВТОСТОЯНКИ И ВЕЛОДОРОЖКИ, КАЛИНИНГРАДСКАЯ ОБЛАСТЬ, ГОРОД ЗЕЛЕНГРАДСК		
Изм.	Кол. уч.	Лист	№ док.	Подп.	Дата		Стадия	Лист
							П	4
ГИП		Зубань М.В.				Фрагмент плана 1	ООО "АКБ"	
Разработал		Овсянников						