

Схема организации дорожного движения по ул. Гагарина по ул. Гагарина в г. Зеленоградске

Лист 3


УТВЕРЖДАЮ
Глава администрации
МО «Зеленоградский городской округ»

С.А. Кошевой
« 02 » 04



РАССМОТРЕНО
Начальник отделения ГИБДД
ОМВД России по Зеленоградскому району
майор полиции

В.А. Сидоров
« 02 » 04 2019 г.

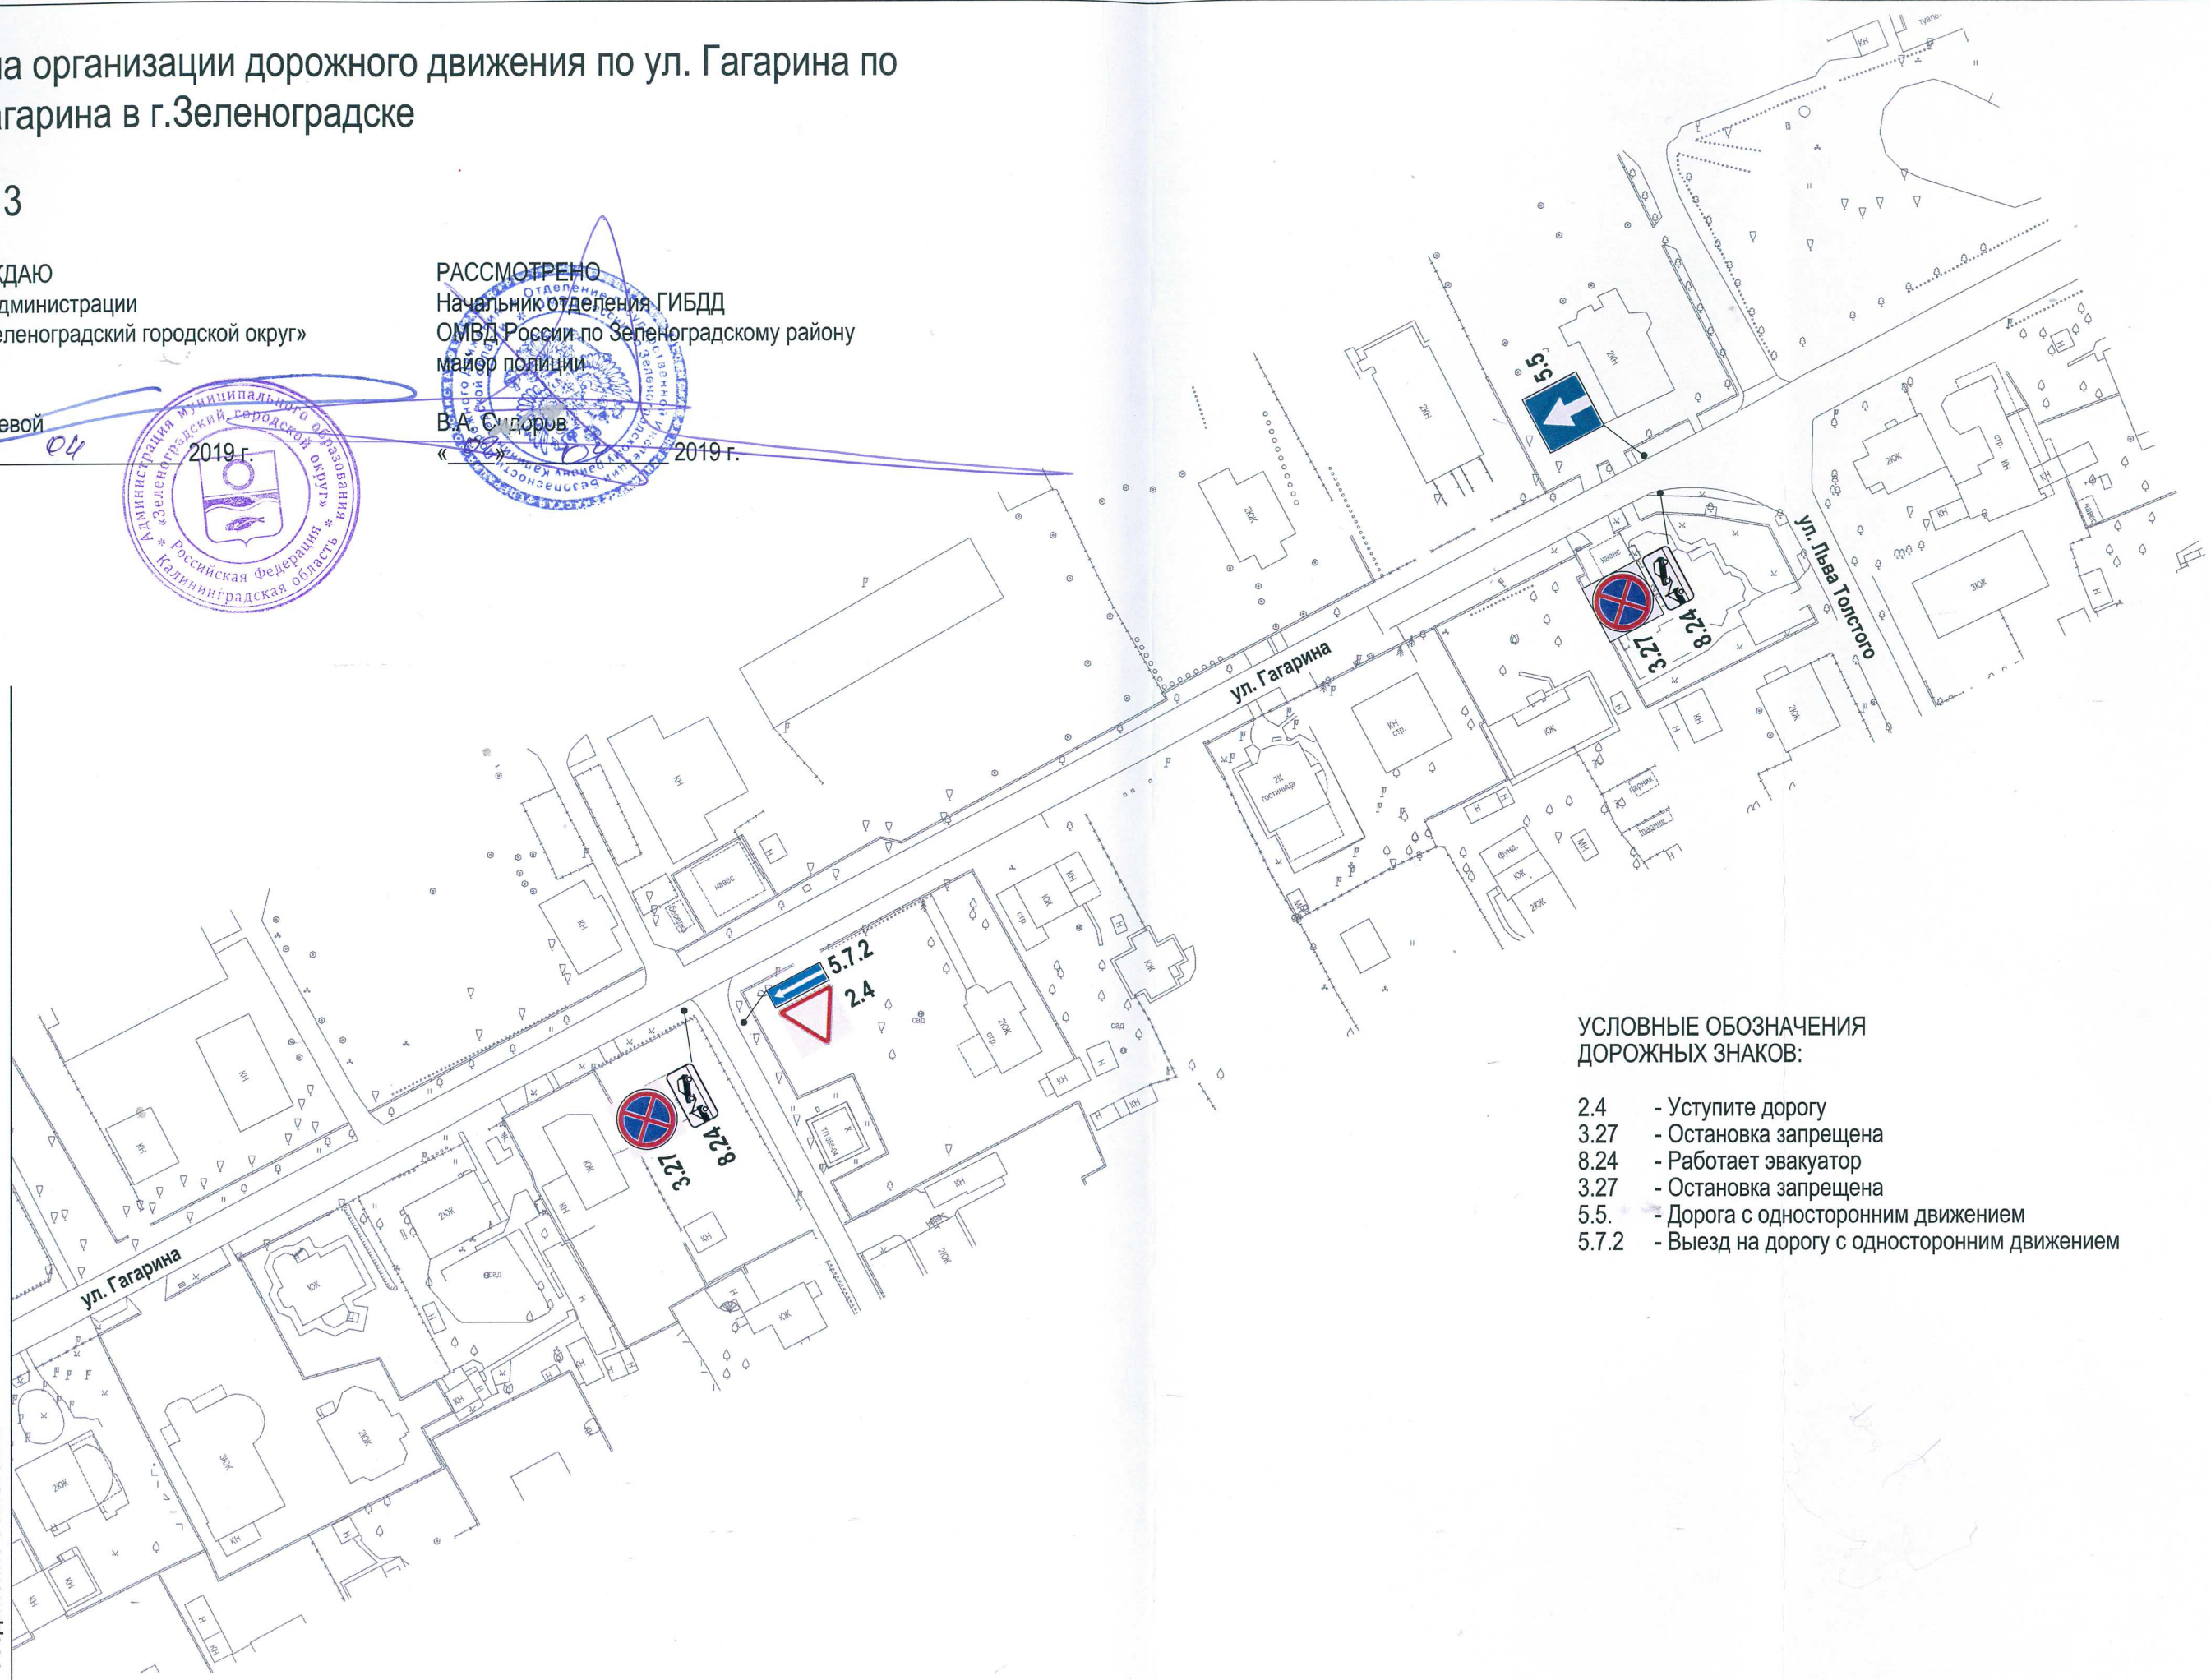

УСЛОВНЫЕ ОБОЗНАЧЕНИЯ ДОРОЖНЫХ ЗНАКОВ:

- 2.4 - Уступите дорогу
- 3.27 - Остановка запрещена
- 8.24 - Работает эвакуатор
- 3.27 - Остановка запрещена
- 5.5 - Дорога с односторонним движением
- 5.7.2 - Выезд на дорогу с односторонним движением

Соединение с листом 2