

# Схема организации дорожного движения по ул. Гагарина по ул. Гагарина в г. Зеленоградске

Лист 2


УТВЕРЖДАЮ  
Глава администрации  
МО «Зеленоградский городской округ»

С.А. Кошевой  
« 07 » 04



РАССМОТРЕНО  
Начальник отделения ГИБДД  
ОМВД России по Зеленоградскому району  
майор полиции

В.А. Сидоров  
« 05 » 2019 г.

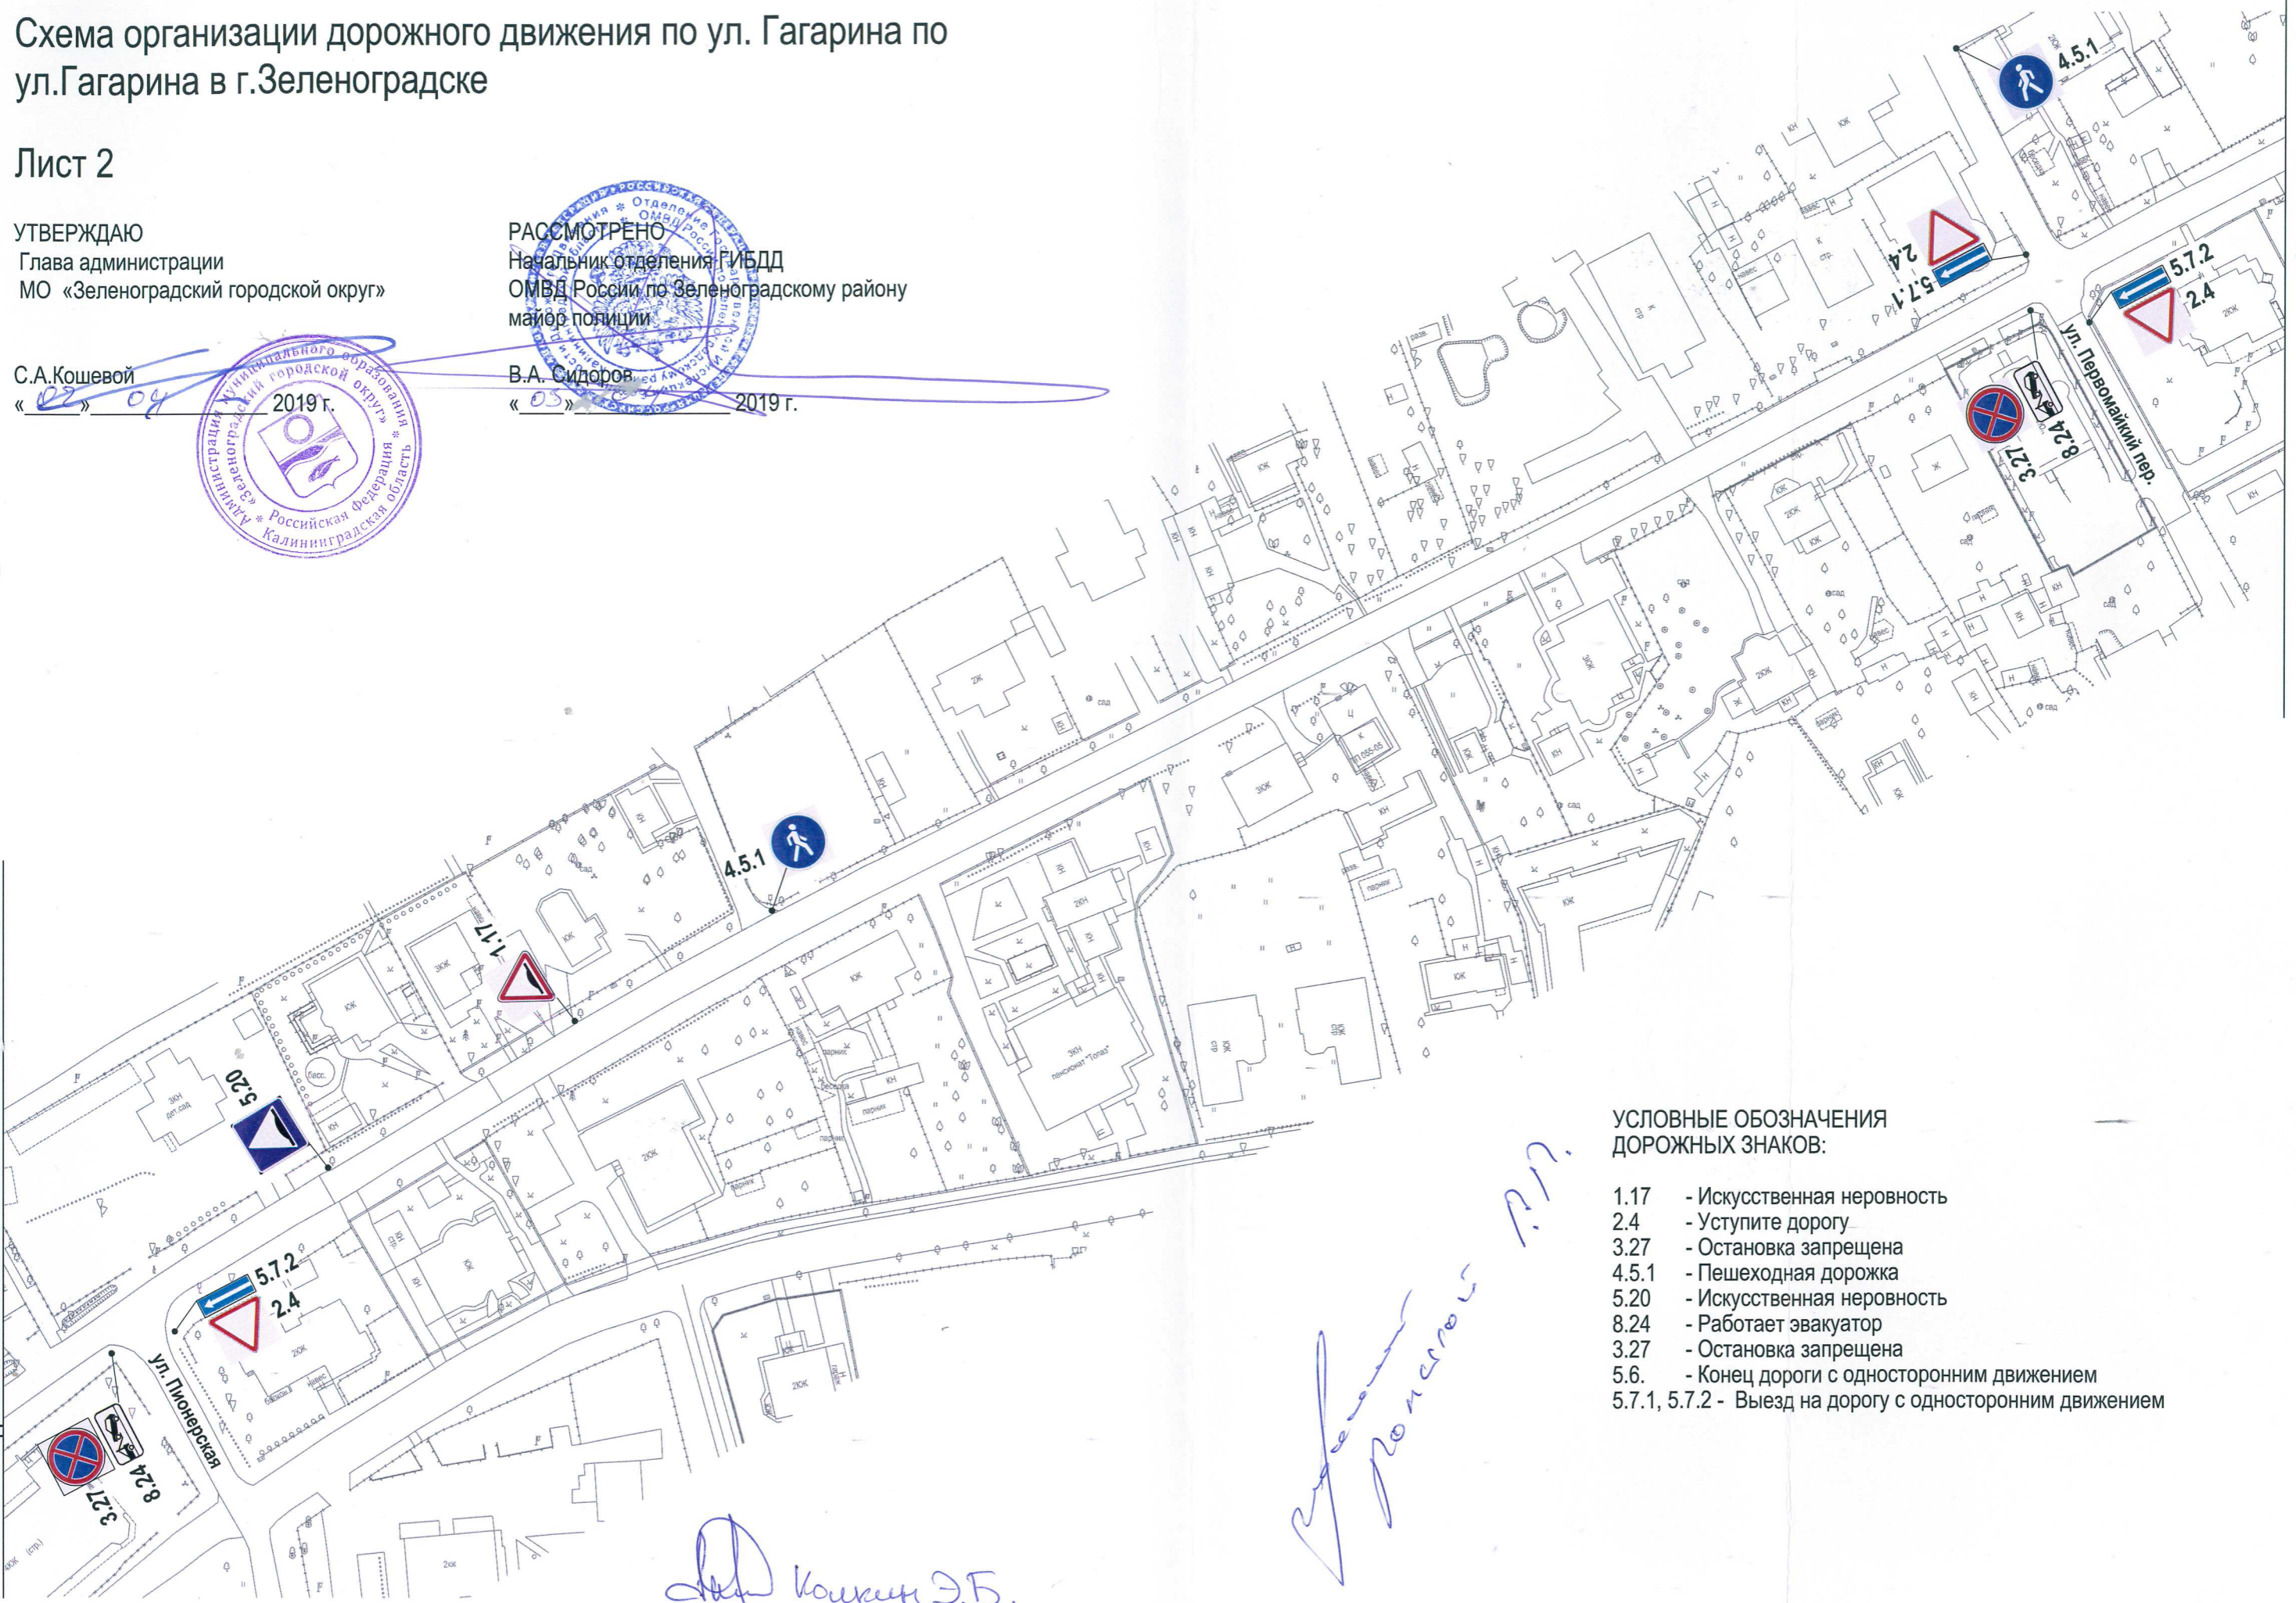

### УСЛОВНЫЕ ОБОЗНАЧЕНИЯ ДОРОЖНЫХ ЗНАКОВ:

- 1.17 - Искусственная неровность
- 2.4 - Уступите дорогу
- 3.27 - Остановка запрещена
- 4.5.1 - Пешеходная дорожка
- 5.20 - Искусственная неровность
- 8.24 - Работает эвакуатор
- 3.27 - Остановка запрещена
- 5.6. - Конец дороги с односторонним движением
- 5.7.1, 5.7.2 - Выезд на дорогу с односторонним движением

Соединение с листом 1

Соединение с листом 3

*В.А. Сидоров*  
*Колесни Э.Б.*