

Схема организации дорожного движения по ул. Гагарина по ул.Гагарина в г.Зеленоградске

Лист 1

УТВЕРЖДАЮ
Глава администрации
МО «Зеленоградский городской округ»

С.А.Кошевой
« 02 »




РАССМОТРЕНО
Начальник отделения ГИБДД
СМВД России по Зеленоградскому району
майор полиции

В.А.Сидоров
« 07 »



Соединение с листом 2

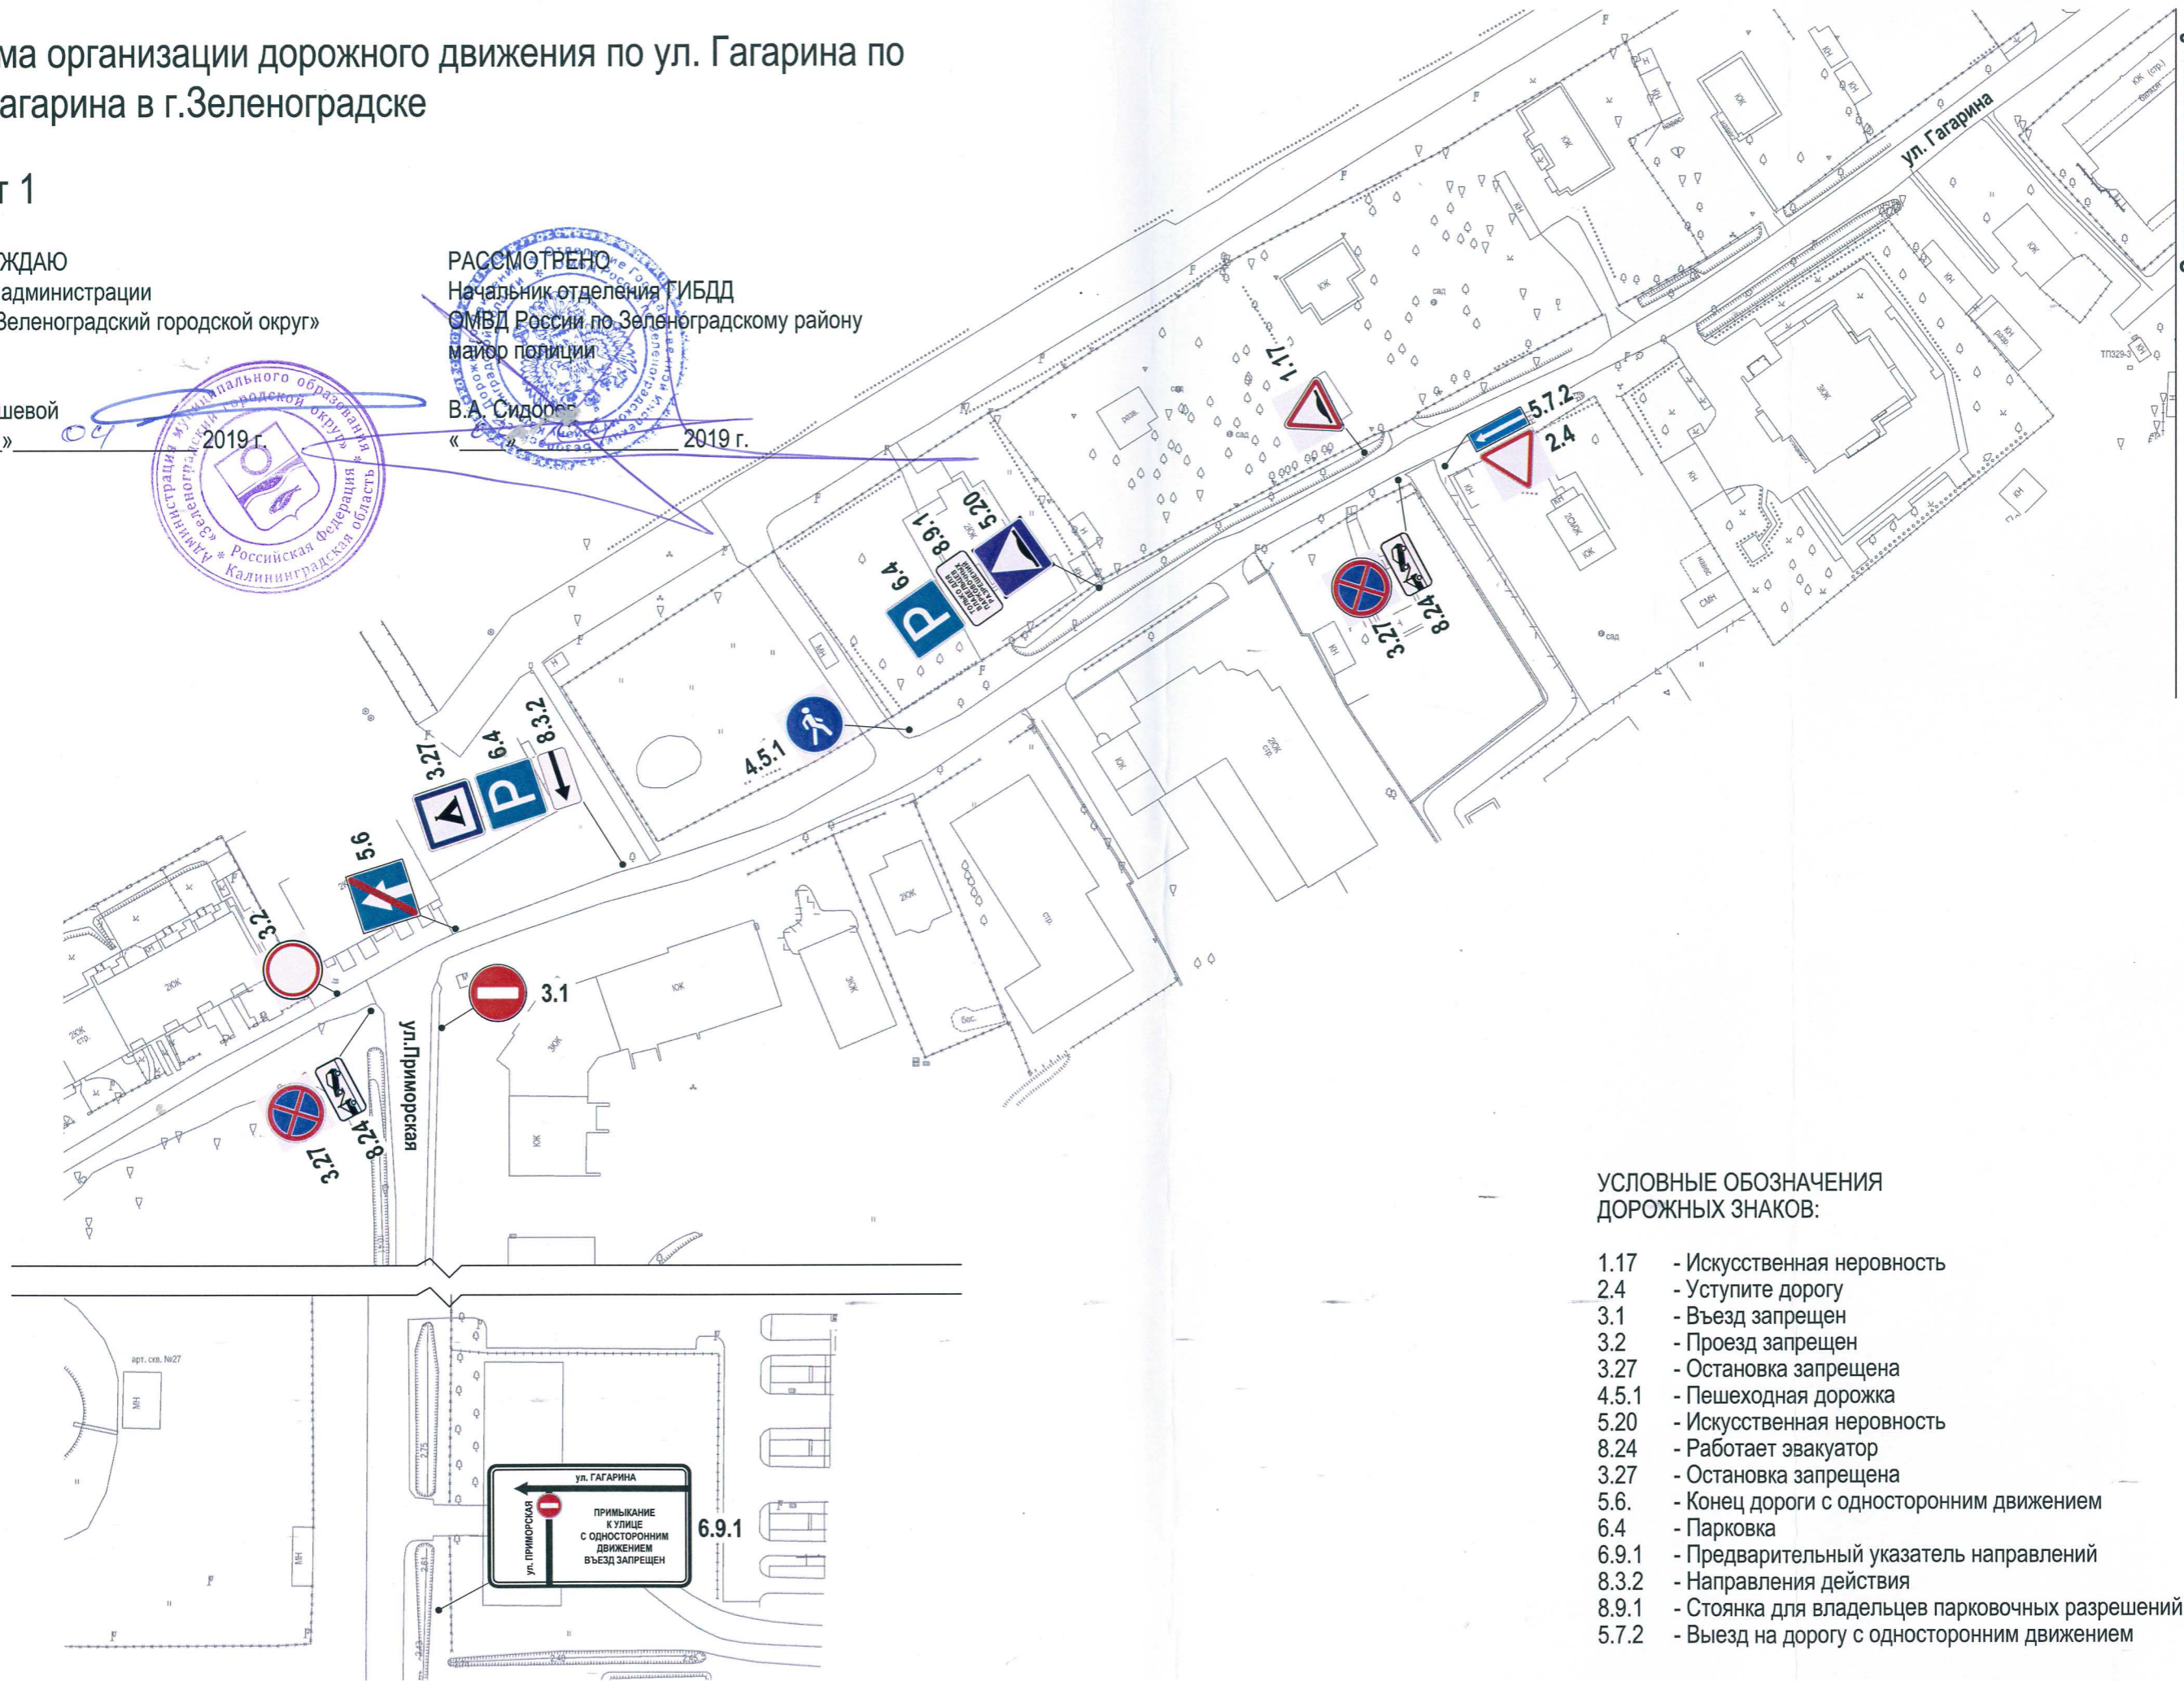

УСЛОВНЫЕ ОБОЗНАЧЕНИЯ ДОРОЖНЫХ ЗНАКОВ:

- 1.17 - Искусственная неровность
- 2.4 - Уступите дорогу
- 3.1 - Въезд запрещен
- 3.2 - Проезд запрещен
- 3.27 - Остановка запрещена
- 4.5.1 - Пешеходная дорожка
- 5.20 - Искусственная неровность
- 8.24 - Работает эвакуатор
- 3.27 - Остановка запрещена
- 5.6. - Конец дороги с односторонним движением
- 6.4 - Парковка
- 6.9.1 - Предварительный указатель направлений
- 8.3.2 - Направления действия
- 8.9.1 - Стоянка для владельцев парковочных разрешений
- 5.7.2 - Выезд на дорогу с односторонним движением