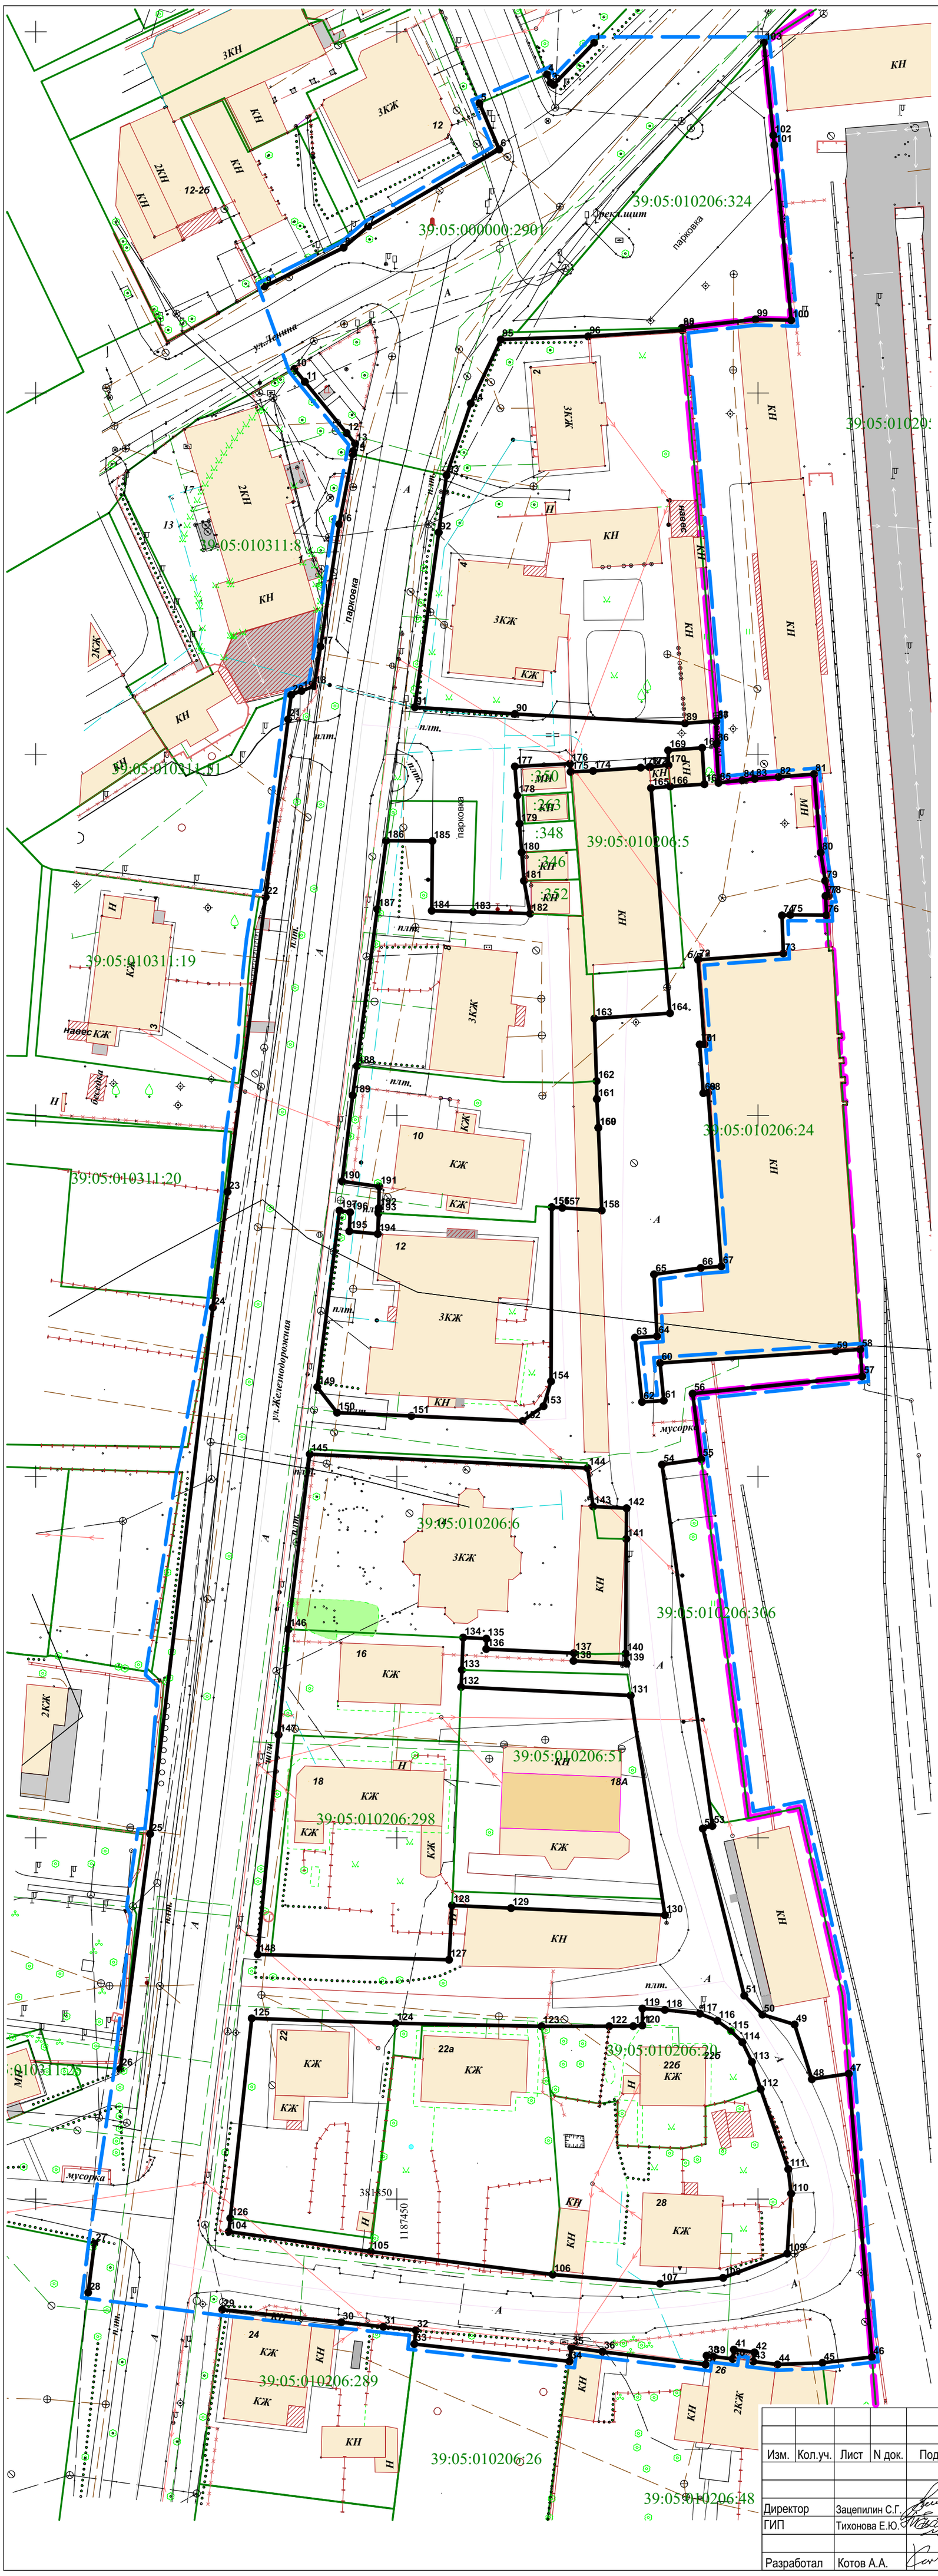

Перечень координат характерных точек красных линий					
№ точки	X	Y	№ точки	X	Y
1	382148,50	1187477,32	100	382110,07	1187504,60
2	382142,66	1187471,71	101	382134,34	1187502,27
3	382142,95	1187471,28	102	382135,68	1187502,12
4	382144,12	1187470,79	103	382148,50	1187500,81
5	382140,12	1187461,43	104	381845,49	1187426,74
6	382133,71	1187464,17	105	381842,73	1187446,39
7	382123,06	1187446,03	106	381839,56	1187471,58
8	382120,12	1187442,62	107	381838,30	1187486,44
9	382114,74	1187431,69	108	381839,10	1187495,18
10	382103,35	1187435,81	109	381842,46	1187504,05
11	382101,56	1187437,26	110	381850,76	1187504,58
12	382094,46	1187443,04	111	381854,15	1187504,19
13	382093,01	1187444,22	112	381865,23	1187500,37
14	382091,95	1187443,95	113	381868,99	1187499,16
15	382091,54	1187443,87	114	381871,71	1187497,84
16	382081,84	1187442,02	115	381873,25	1187496,29
17	382064,92	1187439,44	116	381874,68	1187494,38
18	382059,43	1187438,53	117	381875,67	1187491,95
19	382058,76	1187436,79	118	381876,20	1187487,10
20	382058,22	1187435,38	119	381876,37	1187484,00
21	382054,83	1187434,95	120	381874,04	1187483,98
22	382030,24	1187431,83	121	381873,94	1187482,73
23	381989,42	1187426,56	122	381873,93	1187479,40
24	381973,41	1187424,52	123	381873,92	1187470,04
25	381900,55	1187415,84	124	381874,34	1187449,81
26	381868,03	1187411,71	125	381875,02	1187429,91
27	381843,87	1187408,13	126	381847,35	1187426,94
28	381837,06	1187407,26	127	381883,13	1187457,22
29	381834,70	1187425,82	128	381890,65	1187457,64
30	381832,95	1187442,32	129	381890,28	1187465,81
31	381832,33	1187448,13	130	381889,31	1187487,12
32	381831,85	1187452,62	131	381919,71	1187482,37
33	381829,94	1187452,42	132	381920,89	1187458,90
34	381827,54	1187473,90	133	381923,25	1187459,00
35	381829,47	1187474,15	134	381927,73	1187459,18
36	381828,87	1187478,49	135	381927,58	1187462,39
37	381827,10	1187492,73	136	381926,14	1187462,38
38	381828,33	1187492,89	137	381925,58	1187474,51
39	381828,21	1187493,78	138	381924,50	1187474,46
40	381827,88	1187496,49	139	381924,12	1187481,79
41	381829,17	1187496,66	140	381925,51	1187481,67
42	381828,79	1187499,52	141	381941,37	1187481,77
43	381827,52	1187499,35	142	381945,63	1187481,80
44	381827,11	1187502,70	143	381945,87	1187477,17
45	381827,34	1187508,92	144	381951,18	1187476,40
46	381828,14	1187515,77	145	381953,11	1187437,95
47	381867,36	1187512,57	146	381928,88	1187435,00
48	381866,60	1187507,46	147	381914,28	1187433,62
49	381874,17	1187505,07	148	381883,87	1187430,75
50	381875,54	1187500,62	149	381962,40	1187438,98
51	381878,18	1187498,10	150	381958,86	1187441,73
52	381901,29	1187492,36	151	381958,40	1187452,01
53	381901,66	1187493,69	152	381957,71	1187467,41
54	381951,67	1187486,71	153	381959,76	1187470,31
55	381952,43	1187492,14	154	381963,19	1187471,35
56	381961,49	1187490,95	155	381987,30	1187471,44
57	381963,88	1187514,43	156	381987,30	1187471,44
58	381967,62	1187514,16	157	381987,21	1187472,91
59	381967,36	1187510,71	158	381986,85	1187478,37
60	381965,73	1187486,45	159	381998,30	1187477,90
61	381960,53	1187486,95	160	381998,30	1187477,90
62	381960,34	1187483,95	161	382002,26	1187477,68
63	381969,24	1187482,97	162	382004,76	1187477,65
64	381969,44	1187486,02	163	382013,42	1187477,35
65	381978,00	1187485,61	164	382014,16	1187487,81
66	381978,89	1187492,07	165	382045,32	1187485,19
67	381979,12	1187494,92	166	382045,54	1187487,83
68	382003,13	1187493,09	167	382045,86	1187492,58
69	382003,09	1187492,43	168	382050,89	1187492,27
70	382009,83	1187491,93	169	382050,54	1187487,57
71	382009,86	1187492,58	170	382048,48	1187487,61
72	382021,54	1187491,70	171	382048,25	1187485,12
73	382022,43	1187503,51	172	382048,23	1187484,96
74	382027,69	1187503,32	173	382048,15	1187483,76
75	382027,77	1187504,48	174	382047,69	1187477,16
76	382027,73	1187509,48	175	382047,57	1187474,06
77	382030,39	1187509,35	176	382048,68	1187473,97
78	382030,38	1187509,80	177	382048,31	1187466,34
79	382032,49	1187509,31	178	382044,30	1187466,67
80	382036,39	1187508,69	179	382040,38	1187466,98
81	382047,25	1187507,76	180	382036,41	1187467,29
82	382046,86	1187502,85	181	382032,49	1187467,60
83	382046,60	1187499,55	182	382027,94	1187468,45
84	382046,41	1187497,83	183	382028,17	1187460,55
85	382046,04	1187494,53	184	382028,34	1187454,83
86	382051,48	1187494,23	185	382037,99	1187454,92
87	382054,52	1187494,22	186	382038,03	1187448,51
88	382054,61	1187494,21	187	382028,56	1187447,29
89	382054,28	1187489,90	188	382006,84	1187444,47
90	382055,57	1187466,34	189	382002,78	1187443,88
91	382056,51	1187452,49	190	381990,88	1187442,42
92	382080,71	1187455,80	191	381990,17	1187447,56
93	382088,62	1187456,88	192	381987,17	1187447,49
94	382098,56	1187460,24	193	381986,48	1187447,46
95	382107,40	1187464,40	194	381983,60	1187447,36
96	382107,84	1187476,49	195	381983,97	1187443,42
97	382108,68	1187489,51	196	381986,60	1187443,53
98	382109,02	1187489,48	197	381986,85	1187442,06
99	382110,20	1187499,66			

Изм.	Кол.уч.	Лист	N док.	Подп.	Дата	Проект межевания территории в границах ул. Ленина-ул.Железнодорожная в городе Зеленоградске Калининградской области			
						Заказчик: Администрация муниципального образования "Зеленоградский городской округ"	Стадия	Лист	Листов
							ПМ	1	5
Директор		Зацепилин С.Г.			01.12.	Чертеж красных линий М 1:500	ООО "РС ГРУПП"		
ГИП		Тихонова Е.Ю.			01.12.				
Разработал		Котов А.А.			01.12.				