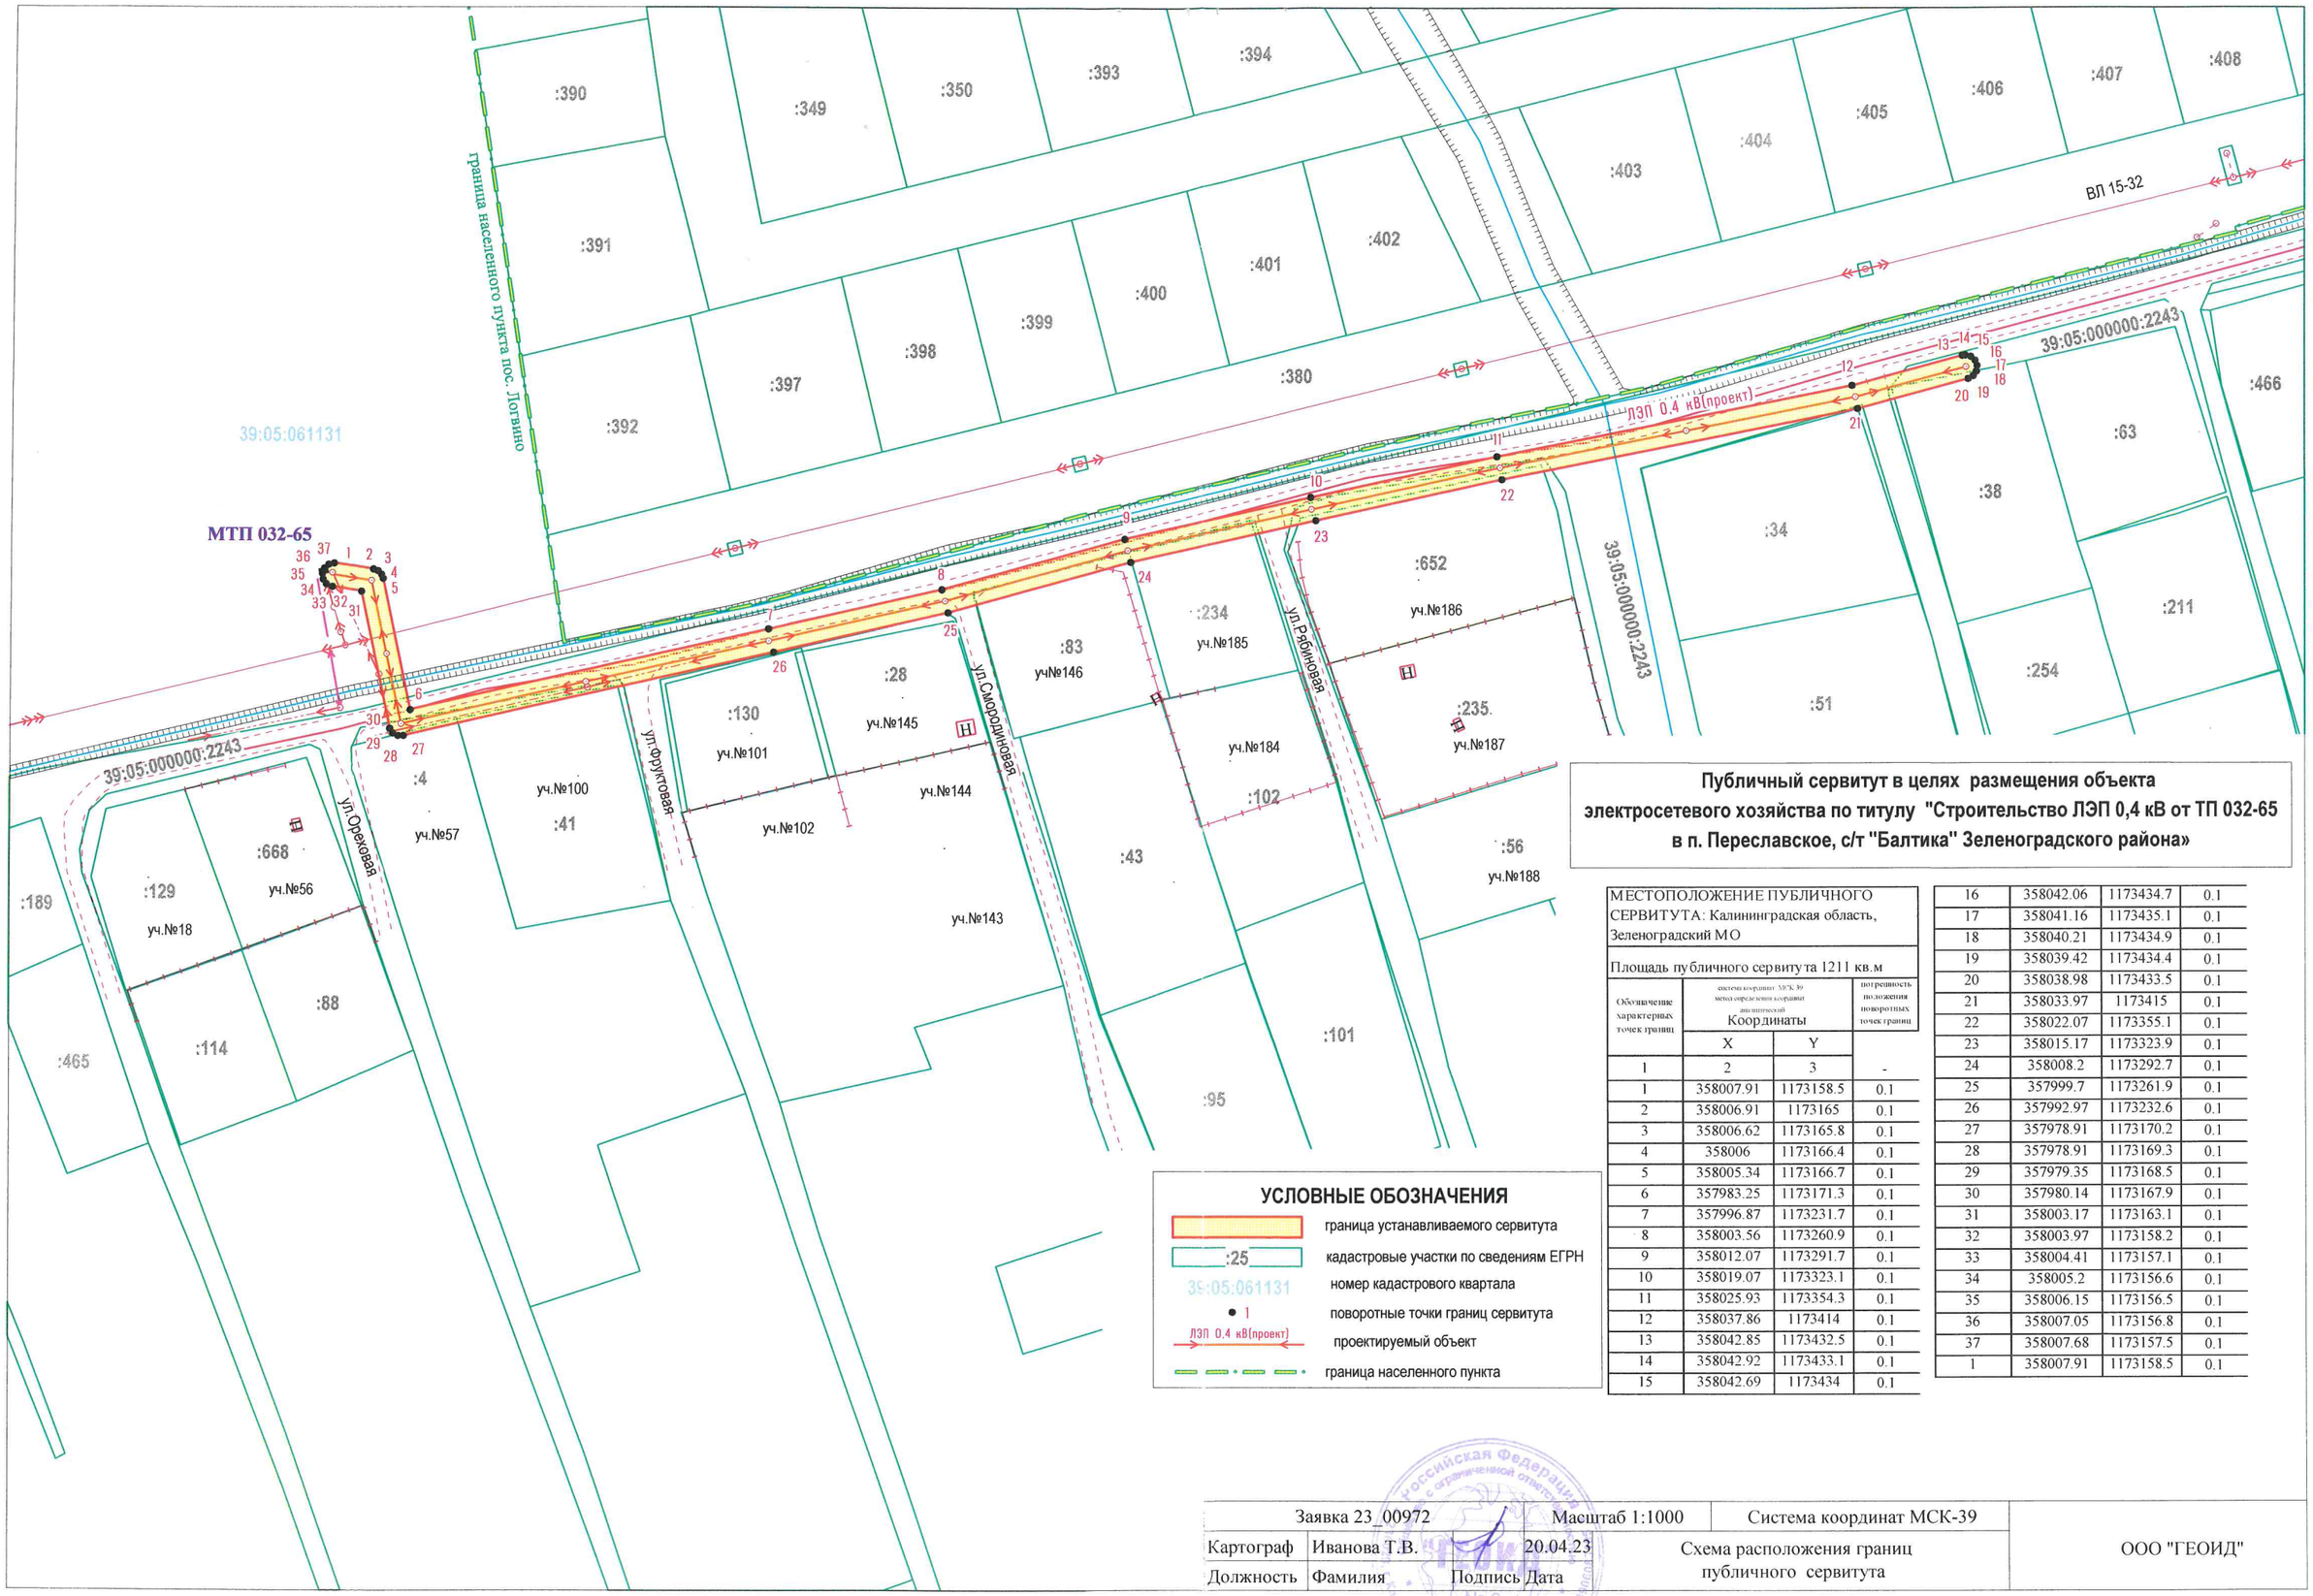

Публичный сервитут в целях размещения объекта электросетевого хозяйства по титулу "Строительство ЛЭП 0,4 кВ от ТП 032-65 в п. Переславское, с/т "Балтика" Зеленоградского района»

МЕСТОПОЛОЖЕНИЕ ПУБЛИЧНОГО СЕРВИТУТА: Калининградская область, Зеленоградский МО

Площадь публичного сервитута 1211 кв.м

Обозначение характерных точек границ	Координаты (система координат: МСК-39, метод определения координат: аналитический) X	Y	погрешность положения поворотных точек границ
1	2	3	-
1	358007.91	1173158.5	0.1
2	358006.91	1173165	0.1
3	358006.62	1173165.8	0.1
4	358006	1173166.4	0.1
5	358005.34	1173166.7	0.1
6	357983.25	1173171.3	0.1
7	357996.87	1173231.7	0.1
8	358003.56	1173260.9	0.1
9	358012.07	1173291.7	0.1
10	358019.07	1173323.1	0.1
11	358025.93	1173354.3	0.1
12	358037.86	1173414	0.1
13	358042.85	1173432.5	0.1
14	358042.92	1173433.1	0.1
15	358042.69	1173434	0.1
16	358042.06	1173434.7	0.1
17	358041.16	1173435.1	0.1
18	358040.21	1173434.9	0.1
19	358039.42	1173434.4	0.1
20	358038.98	1173433.5	0.1
21	358033.97	1173415	0.1
22	358022.07	1173355.1	0.1
23	358015.17	1173323.9	0.1
24	358008.2	1173292.7	0.1
25	357999.7	1173261.9	0.1
26	357992.97	1173232.6	0.1
27	357978.91	1173170.2	0.1
28	357978.91	1173169.3	0.1
29	357979.35	1173168.5	0.1
30	357980.14	1173167.9	0.1
31	358003.17	1173163.1	0.1
32	358003.97	1173158.2	0.1
33	358004.41	1173157.1	0.1
34	358005.2	1173156.6	0.1
35	358006.15	1173156.5	0.1
36	358007.05	1173156.8	0.1
37	358007.68	1173157.5	0.1
1	358007.91	1173158.5	0.1

УСЛОВНЫЕ ОБОЗНАЧЕНИЯ

- граница устанавливаемого сервитута
- :25 — кадастровые участки по сведениям ЕГРН
- 39:05:061131 — номер кадастрового квартала
- 1 — поворотные точки границ сервитута
- ЛЭП 0,4 кВ(проект) — проектируемый объект
- граница населенного пункта

Заявка 23_00972			Масштаб 1:1000	Система координат МСК-39	ООО "ГЕОИД"
Картограф	Иванова Т.В.		20.04.23	Схема расположения границ публичного сервитута	
Должность	Фамилия	Подпись	Дата		