СХЕМА РАСПОЛОЖЕНИЯ ГРАНИЦ ПУБЛИЧНОГО СЕРВИТУТА

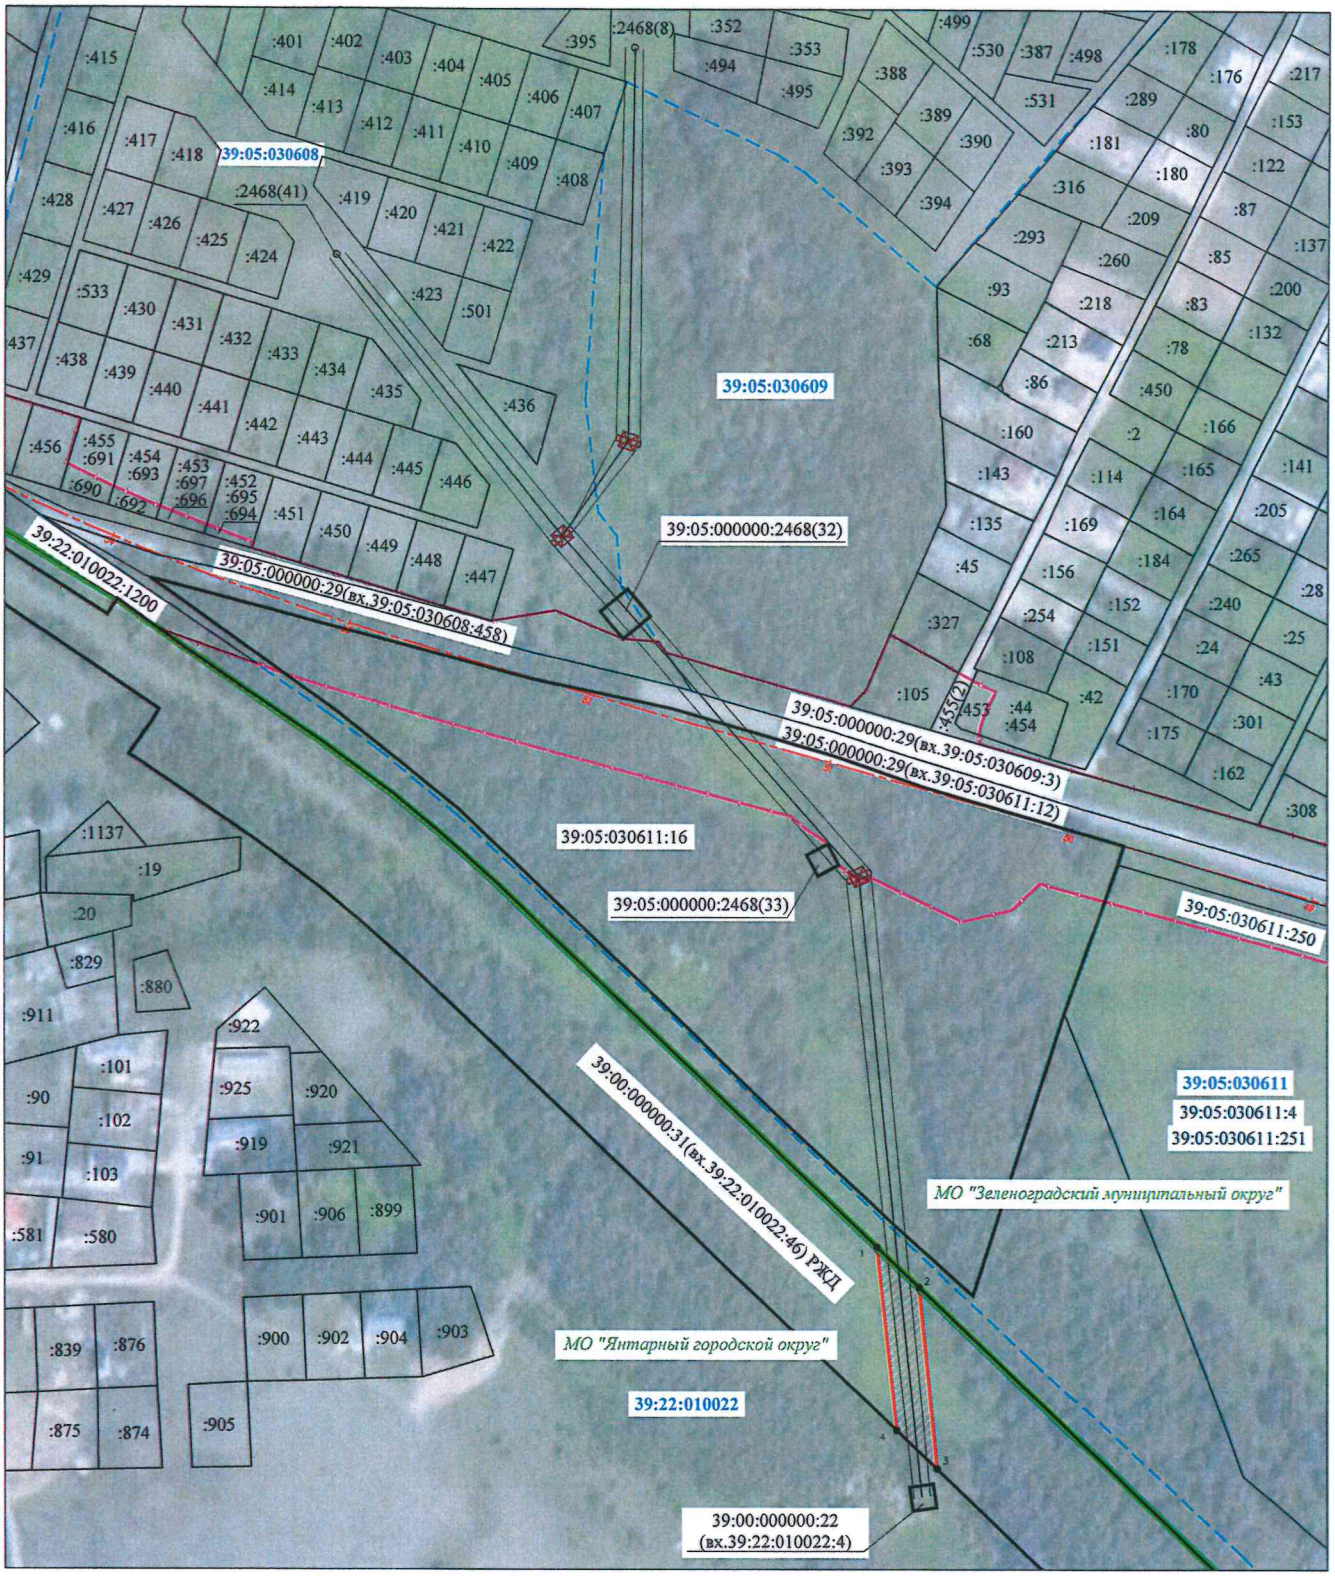

Масштаб 1:2000

УСЛОВНЫЕ ОБОЗНАЧЕНИЯ

- проектные границы публичного сервитута
- границы существующих земельных участков по сведениям ЕГРН
- границы кадастровых кварталов
- границы муниципальных образований
- проектное местоположение инженерного сооружения (ВЛ 110 кВ)
- проектная граница полосы отвода автомобильной дороги
- проектная ось автомобильной дороги

Площадь публичного сервитута - 1080кв.м.		
Система координат МСК-39 (зона 1)		
Обозначение характерных	Координаты , м	
	X	Y
1	2	3
1	370 080,47	1 155 182,77
2	370 064,28	1 155 199,61
3	369 991,62	1 155 206,72
4	370 006,94	1 155 190,75
1	370 080,47	1 155 182,77

Кадастровый инженер _____ Третьяков Н.Н.
(подпись) (расшифровка подписи)

МП