СХЕМА РАСПОЛОЖЕНИЯ ГРАНИЦ ПУБЛИЧНОГО СЕРВИТУТА

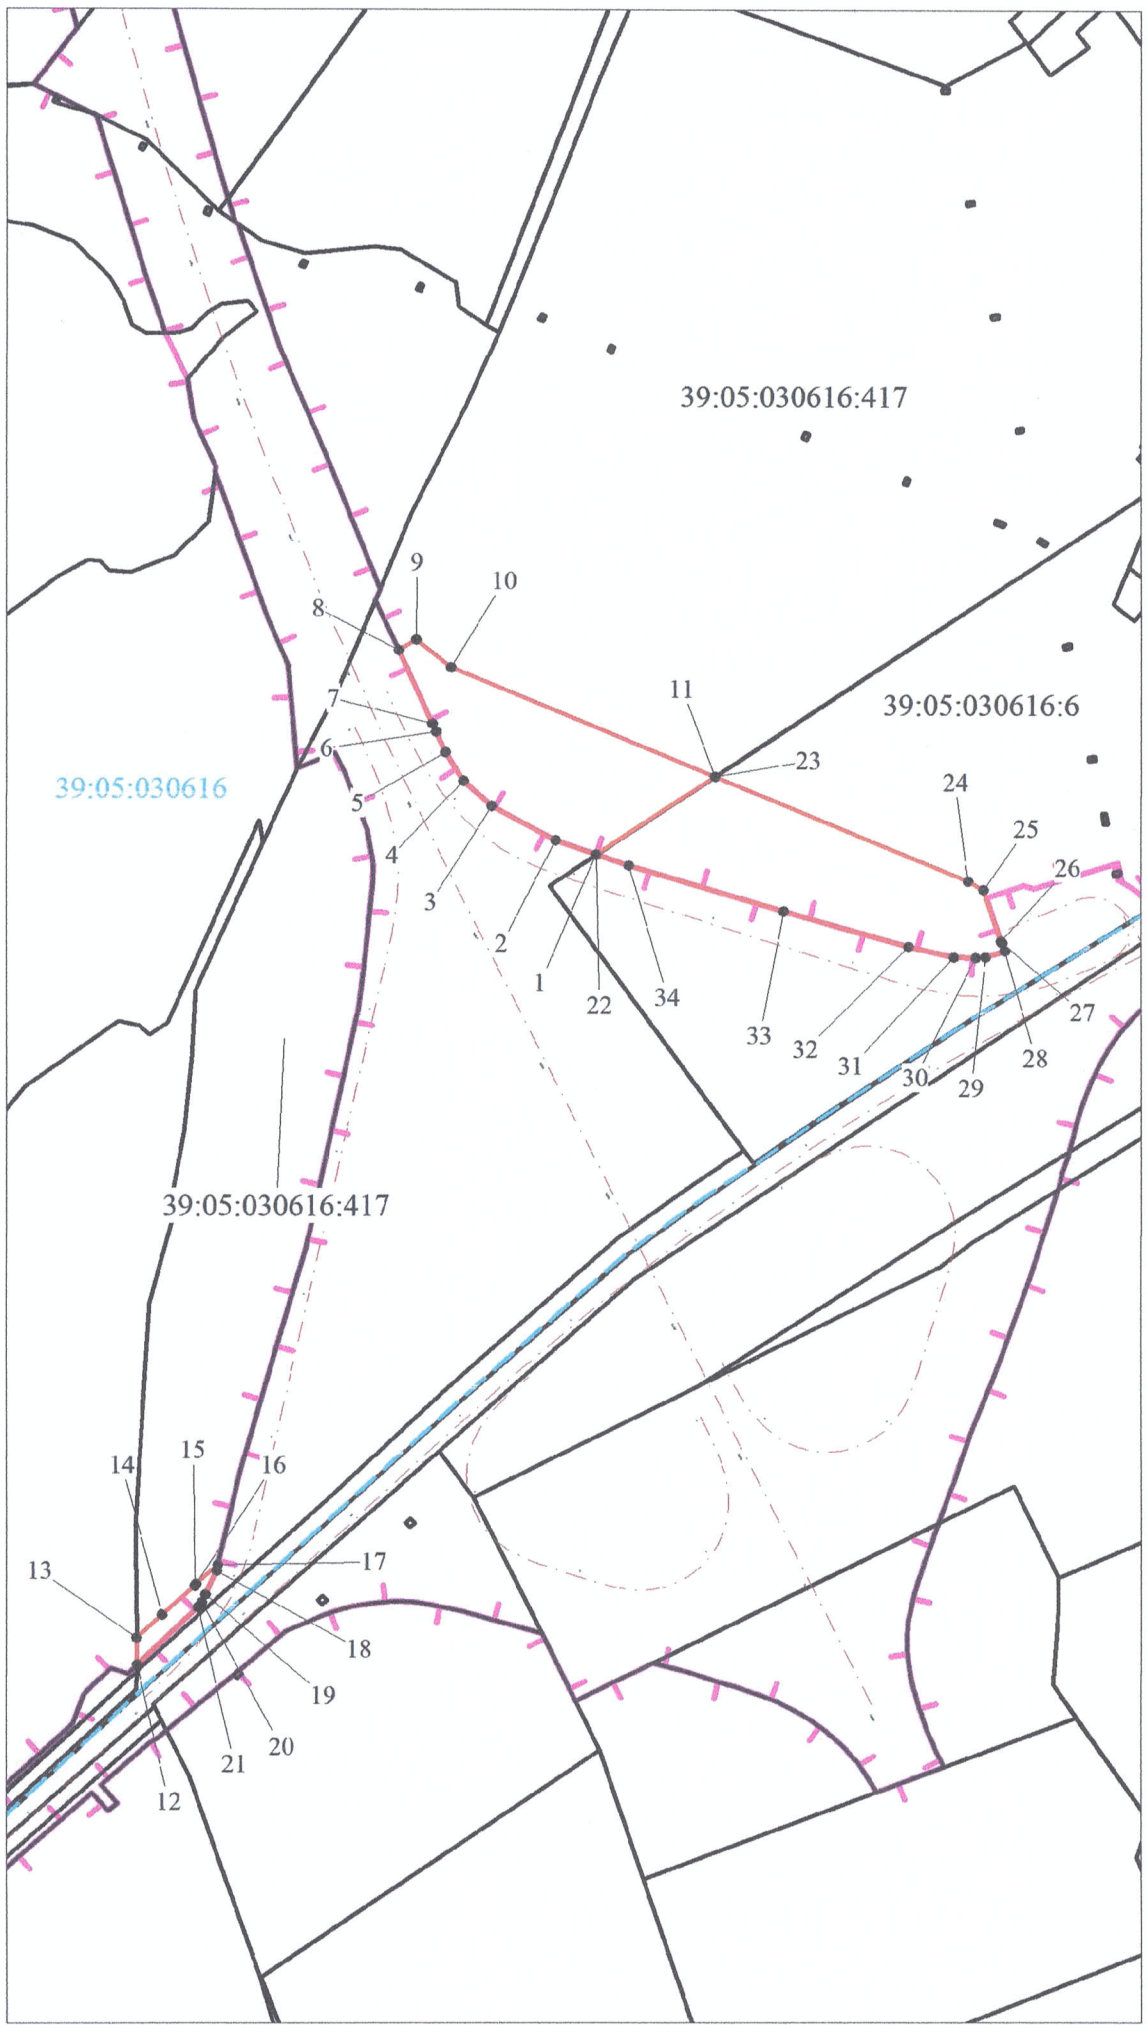

Площадь публичного сервитута - 29804кв.м.		
Система координат МСК-39(зона 1)		
Обозначение характерных точек границ	Координаты , м	
	X	Y
5	365222,33	1159645,35
6	365236,29	1159638,88
7	365241,67	1159636,43
8	365292,07	1159613,41
9	365299,34	1159625,19
10	365280,16	1159649,33
11	365205,63	1159829,59
1	365152,22	1159748,79
12	364597,4	1159434,73
13	364615,78	1159434,47
14	364631,3	1159451,67
15	364651,38	1159473,96
16	364652,39	1159475,1
17	364665,79	1159489,98
18	364661,57	1159489
19	364645,32	1159481,38
20	364640	1159478,89
21	364636,4	1159476,37
12	364597,4	1159434,73
22	365152,21	1159748,79
23	365205,62	1159829,6
24	365134,14	1160002,49
25	365128,23	1160013,1
26	365093,2	1160024,96
27	365091,67	1160025,47
28	365086,13	1160027,35
29	365081,93	1160014,1
30	365081,69	1160007,43
31	365082,27	1159992,45
32	365089,43	1159961,62
33	365113,26	1159876,38
34	365144,62	1159770,82
22	365152,21	1159748,79

Масштаб 1:5 000

УСЛОВНЫЕ ОБОЗНАЧЕНИЯ

проектные границы публичного сервитута

границы существующих земельных участков по сведениям ЕГРН

границы кадастровых кварталов

проектная граница полосы отвода автомобильной дороги

проектная ось автомобильной дороги

Квалификационный аттестат №78-10-0183 Кадастровый инженер Семашко Ольга Сергеевна №127-127-580 195267, Санкт-Петербург, Гражданский пр., 126, кор. 2, кв. 5

Кадастровый инженер _____ О. С. Семашко
(подпись) (расшифровка подписи)

МП