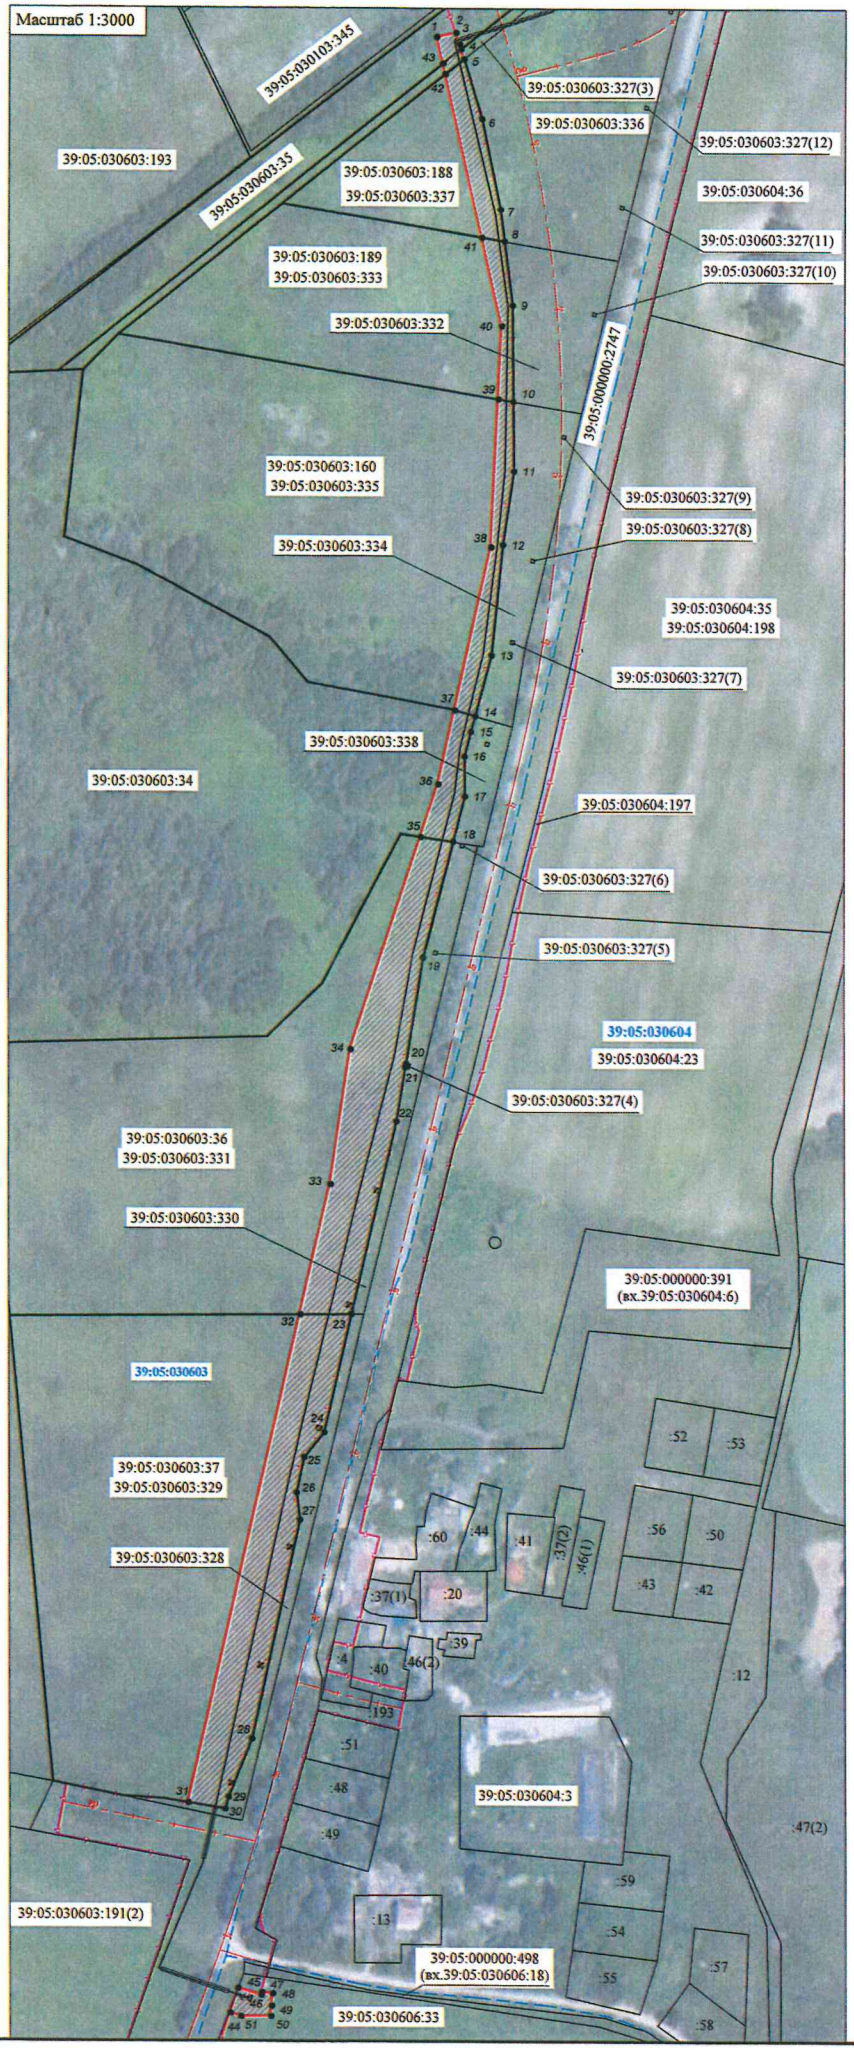

СХЕМА РАСПОЛОЖЕНИЯ ГРАНИЦ ПУБЛИЧНОГО СЕРВИТУТА

Площадь публичного сервитута - 22896кв.м.		
Система координат МСК-39 (зона 1)		
Обозначение характерных точек границ	Координаты , м	
	X	Y
1	2	3
1	374 309.95	1 158 254.55
2	374 312.45	1 158 265.88
3	374 305.60	1 158 268.18
4	374 302.75	1 158 269.04
5	374 296.62	1 158 270.89
6	374 260.70	1 158 281.77
7	374 206.45	1 158 293.14
8	374 187.34	1 158 295.58
9	374 149.00	1 158 300.48
10	374 091.33	1 158 301.05
11	374 049.48	1 158 301.48
12	374 005.29	1 158 295.01
13	373 939.37	1 158 288.32
14	373 902.93	1 158 278.46
15	373 893.50	1 158 275.92
16	373 878.88	1 158 272.07
17	373 854.81	1 158 272.30
18	373 827.68	1 158 265.33
19	373 757.96	1 158 247.45
20	373 694.39	1 158 237.11
21	373 692.24	1 158 236.58
22	373 659.81	1 158 231.29
23	373 543.95	1 158 204.26
24	373 473.21	1 158 187.76
25	373 458.32	1 158 175.72
26	373 436.96	1 158 171.22
27	373 420.60	1 158 173.17
28	373 289.11	1 158 144.25
29	373 254.07	1 158 129.88
30	373 247.03	1 158 127.85
31	373 250.69	1 158 105.73
32	373 543.73	1 158 173.61
33	373 622.10	1 158 191.77
34	373 702.95	1 158 203.93
35	373 830.53	1 158 245.97
36	373 862.07	1 158 256.36
37	373 906.34	1 158 266.23
38	374 004.00	1 158 288.02
39	374 092.80	1 158 292.14
40	374 136.49	1 158 294.17
41	374 189.57	1 158 282.05
42	374 287.59	1 158 259.66
43	374 294.00	1 158 258.20
1	374 309.95	1 158 254.55
44	373 124.74	1 158 130.64
45	373 139.54	1 158 135.56
46	373 135.48	1 158 149.39
47	373 136.92	1 158 149.79
48	373 136.36	1 158 156.32
49	373 128.97	1 158 155.68
50	373 122.71	1 158 155.15
51	373 122.58	1 158 137.14
44	373 124.74	1 158 130.64
52	370 937.20	1 157 582.44
53	370 946.44	1 157 583.65
54	370 949.72	1 157 587.42
55	370 936.84	1 157 586.83
52	370 937.20	1 157 582.44

УСЛОВНЫЕ ОБОЗНАЧЕНИЯ

- проектные границы публичного сервитута
- границы существующих земельных участков по сведениям ЕГРН
- границы кадастровых кварталов
- проектное местоположение инженерного сооружения (ВЛ15кВ - ВЛ 15-233)
- проектная граница полосы отвода автомобильной дороги
- проектная ось автомобильной дороги

Кадастровый инженер _____ (подпись) Третьякова М.Н. (расшифровка подписи)

МП