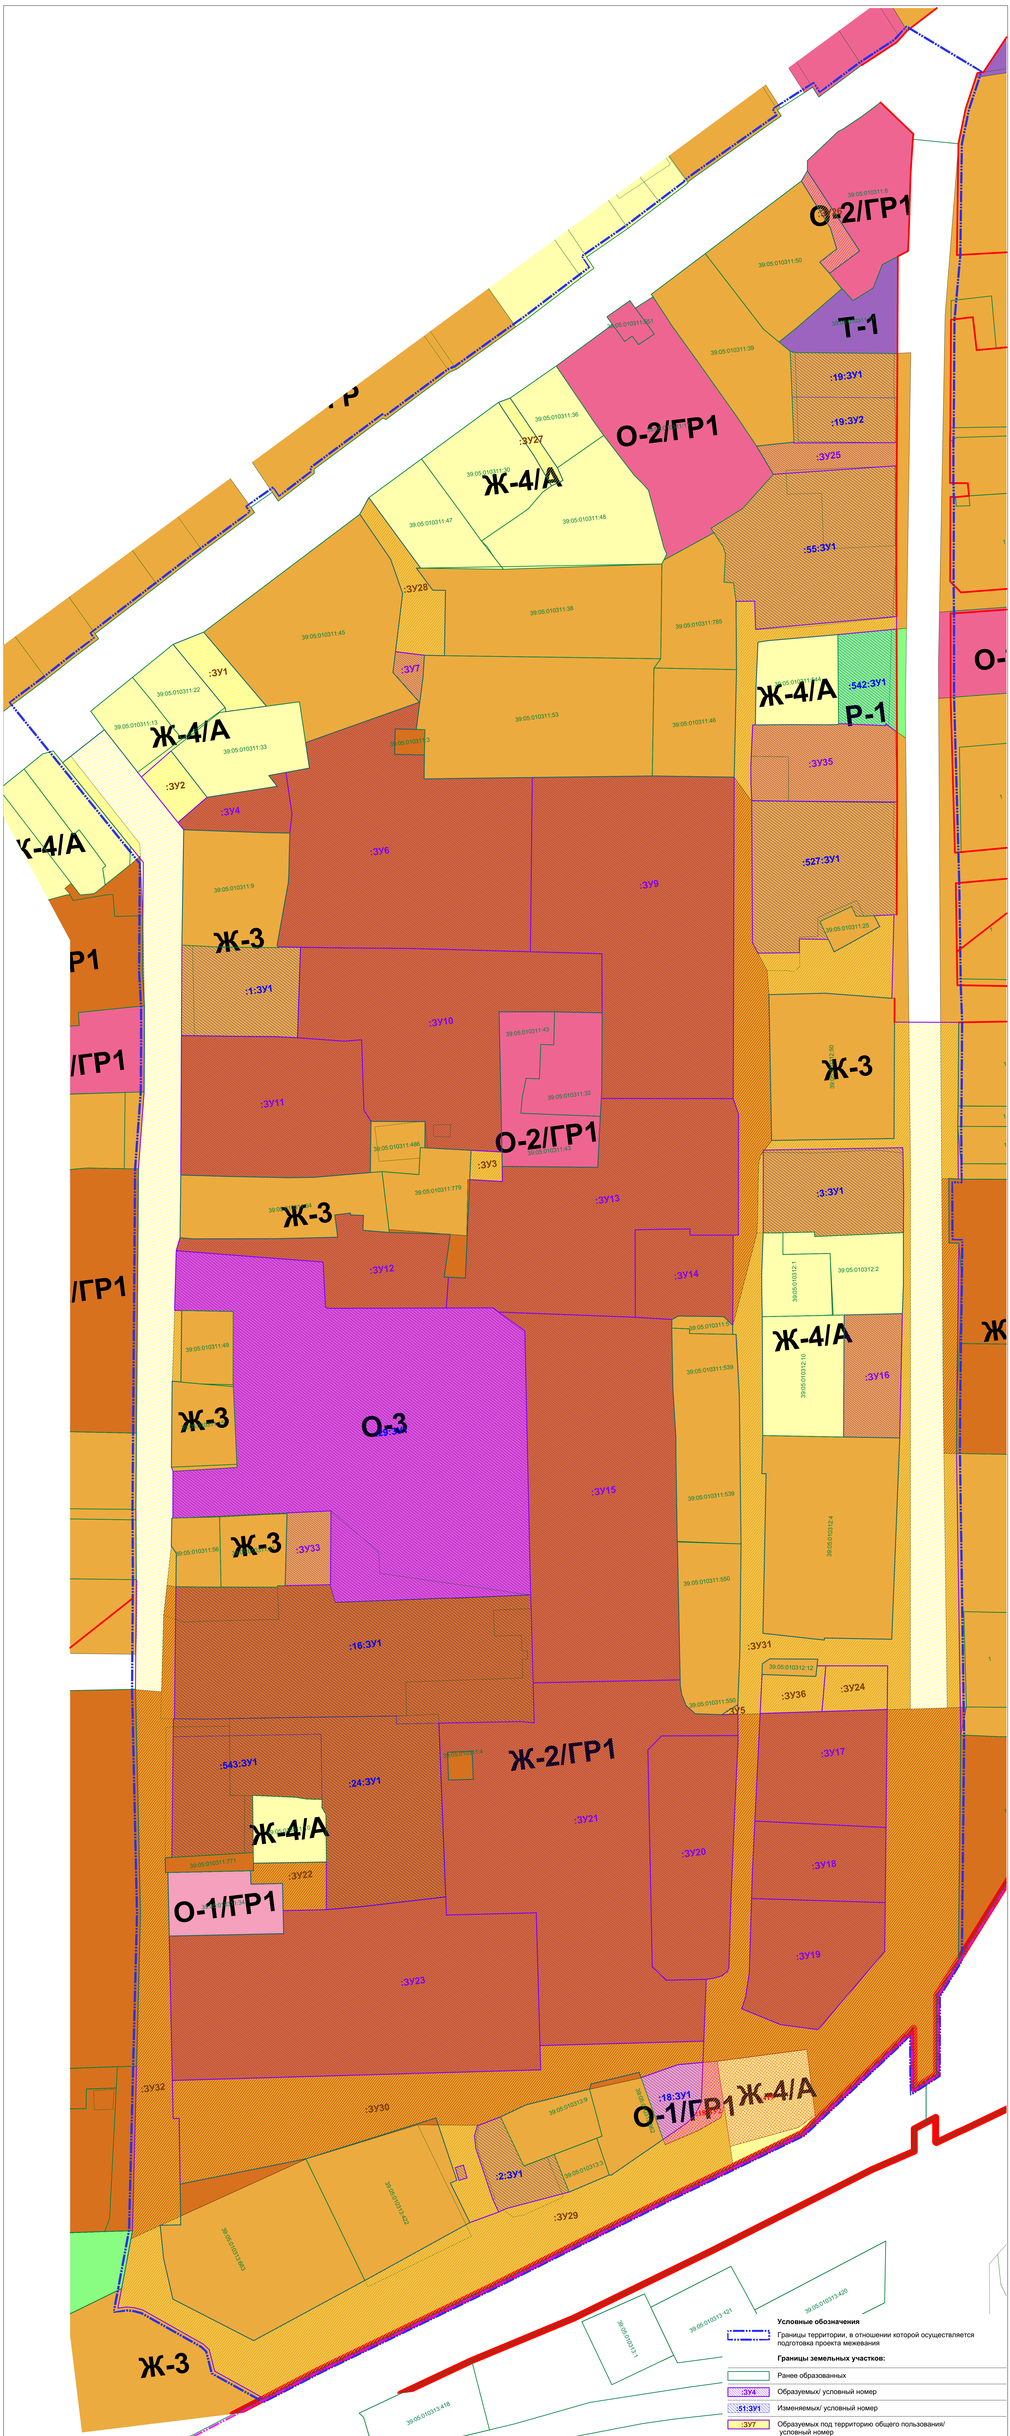

Условные обозначения

Границы территории, в отношении которой осуществляется подготовка проекта межевания

Границы земельных участков:

Ранее образованных

:ЗУ4 Образуемых/ условный номер

:51:ЗУ1 Изменяемых/ условный номер

:ЗУ7 Образуемых под территорию общего пользования/ условный номер

Изымаемых для муниципальных нужд/ условный номер

Условный номер проекта **26-ПП**

Изм.	Кол.уч.	Лист	N док.	Подп.	Дата	Проект планировки территории с проектом межевания в его составе в границах ул. Победы- ул.Ленина - ул. Железнодорожная - пер. Железнодорожный 1-й муниципального образования "Зеленоградский муниципальный округ"
						Эскиз(по) (эскизный) подготовки документации по планировке / проекту межевания: **Администрация муниципального образования "Зеленоградский муниципальный округ"**
						Масштаб: 1:500
Разработал		Котов А.А.			12.2023	Чертёж материалов по обоснованию проекта межевания территории. Чертеж межевания выполненный на подосновке карты градостроительного зонирования ПЗиЗ

Стадия: ПМ | Лист: 4 | Листов: 4

ООО "ГеоБизнесГрад"
E-mail: ooogb@mail.ru