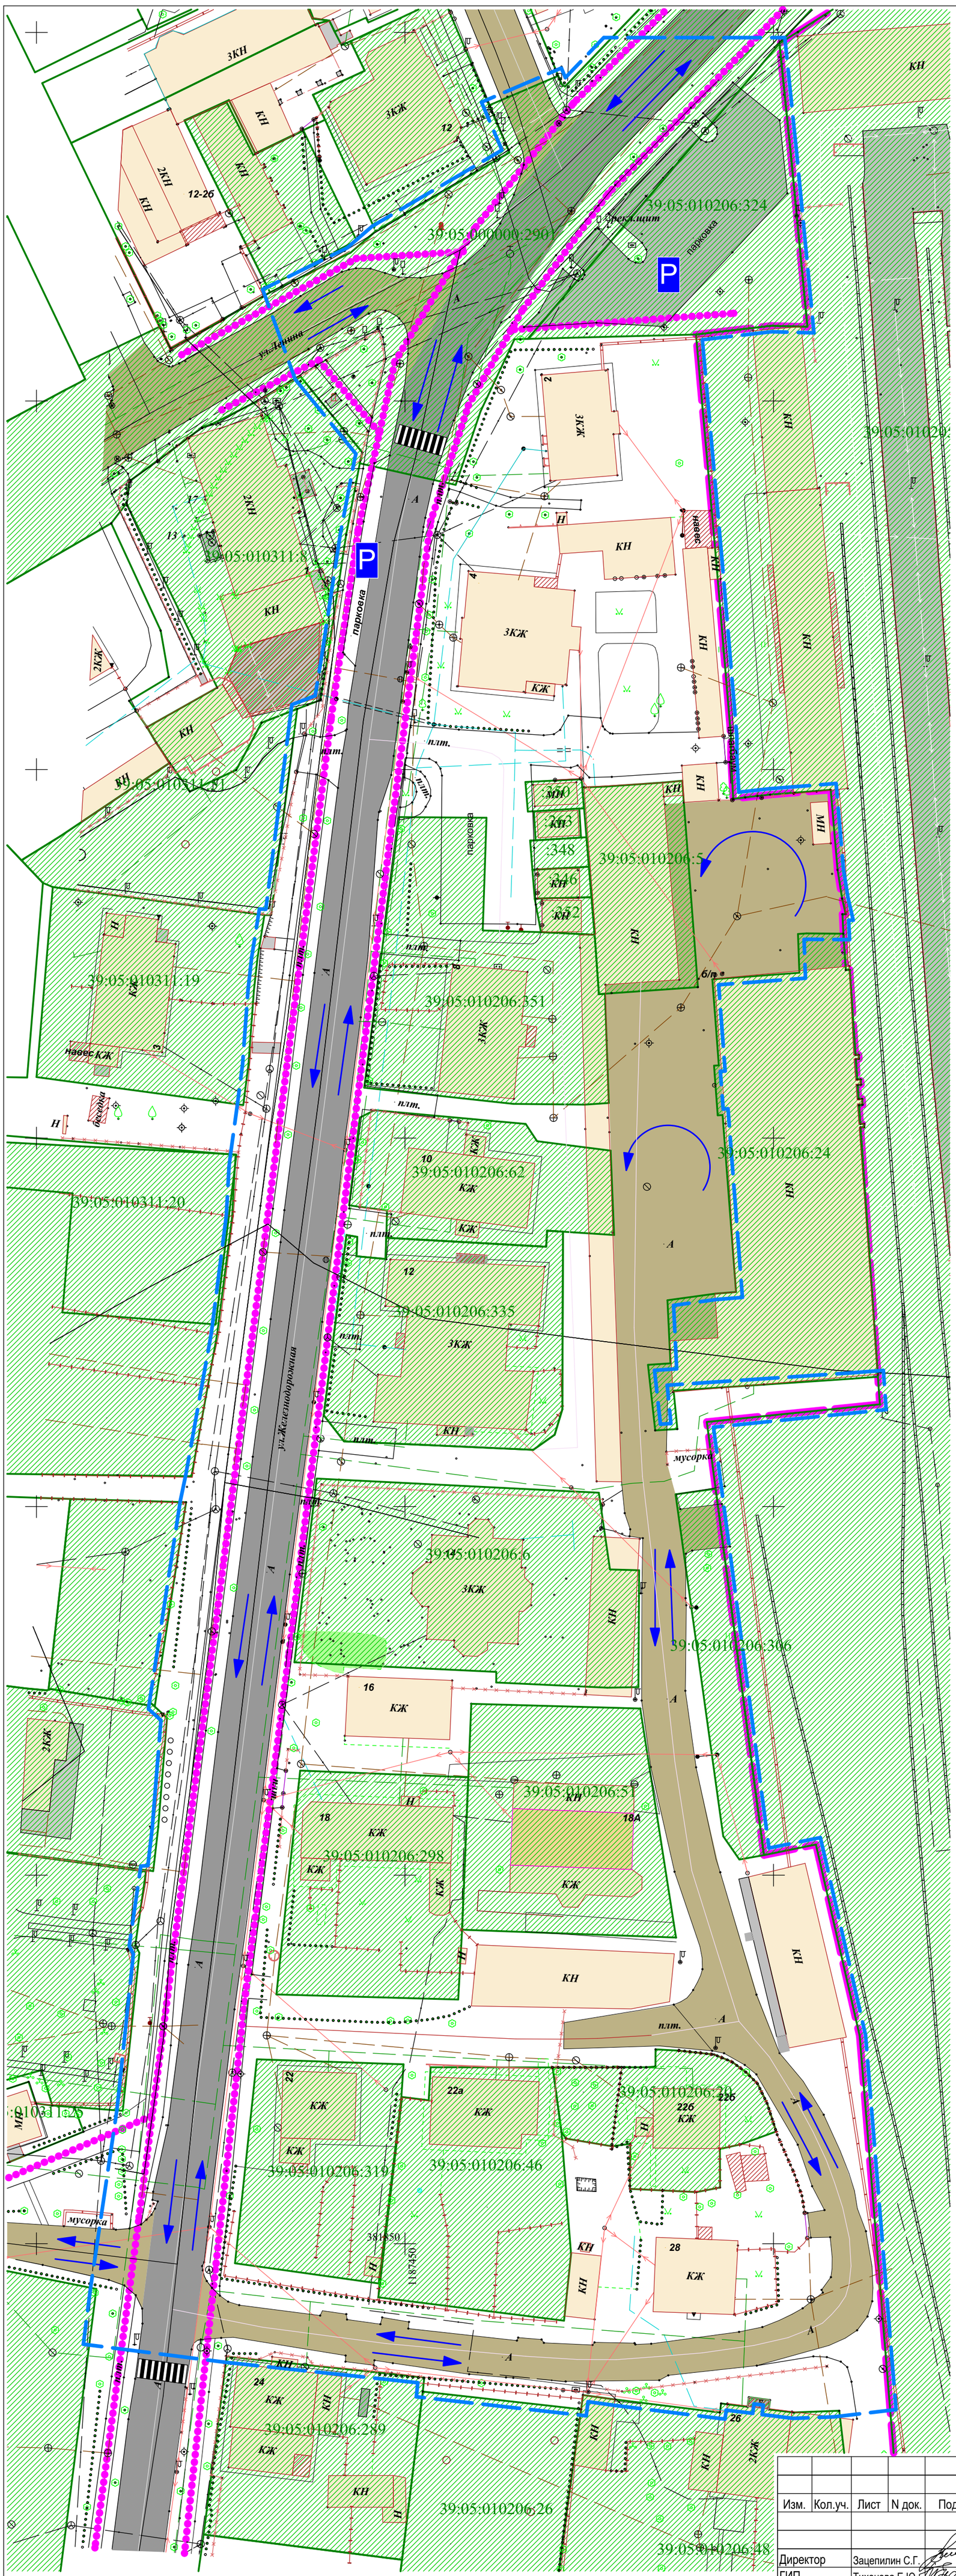

Условные обозначения

Граница МО "Зеленоградский ГО"

Границы земельных участков

Границы территории в отношении которой осуществляется подготовка проекта межевания

Границы земельных участков:

Ранее образованных

39:05:010205:19 Номер существующего земельного участка

Элементы улично-дорожной сети:

Улица Железнодорожная

Внутриквартальный проезд

Направление движения транспорта

Основные пешеходные маршруты

Парковка

Пешеходный переход

Изм.	Кол.уч.	Лист	N док.	Подп.	Дата	Проект межевания территории в границах ул. Ленина-ул.Железнодорожная в городе Зеленоградске Калининградской области			
						Заказчик: Администрация муниципального образования "Зеленоградский городской округ"	Стадия	Лист	Листов
							ПМ	4	5
Директор		Зацепилин С.Г.			01.12.				
ГИП		Тихонова Е.Ю.			01.12.	Схема организации движения транспорта и пешеходов. М 1:500	ООО "РС ГРУПП"		
Разработал		Котов А.А.			01.12.				