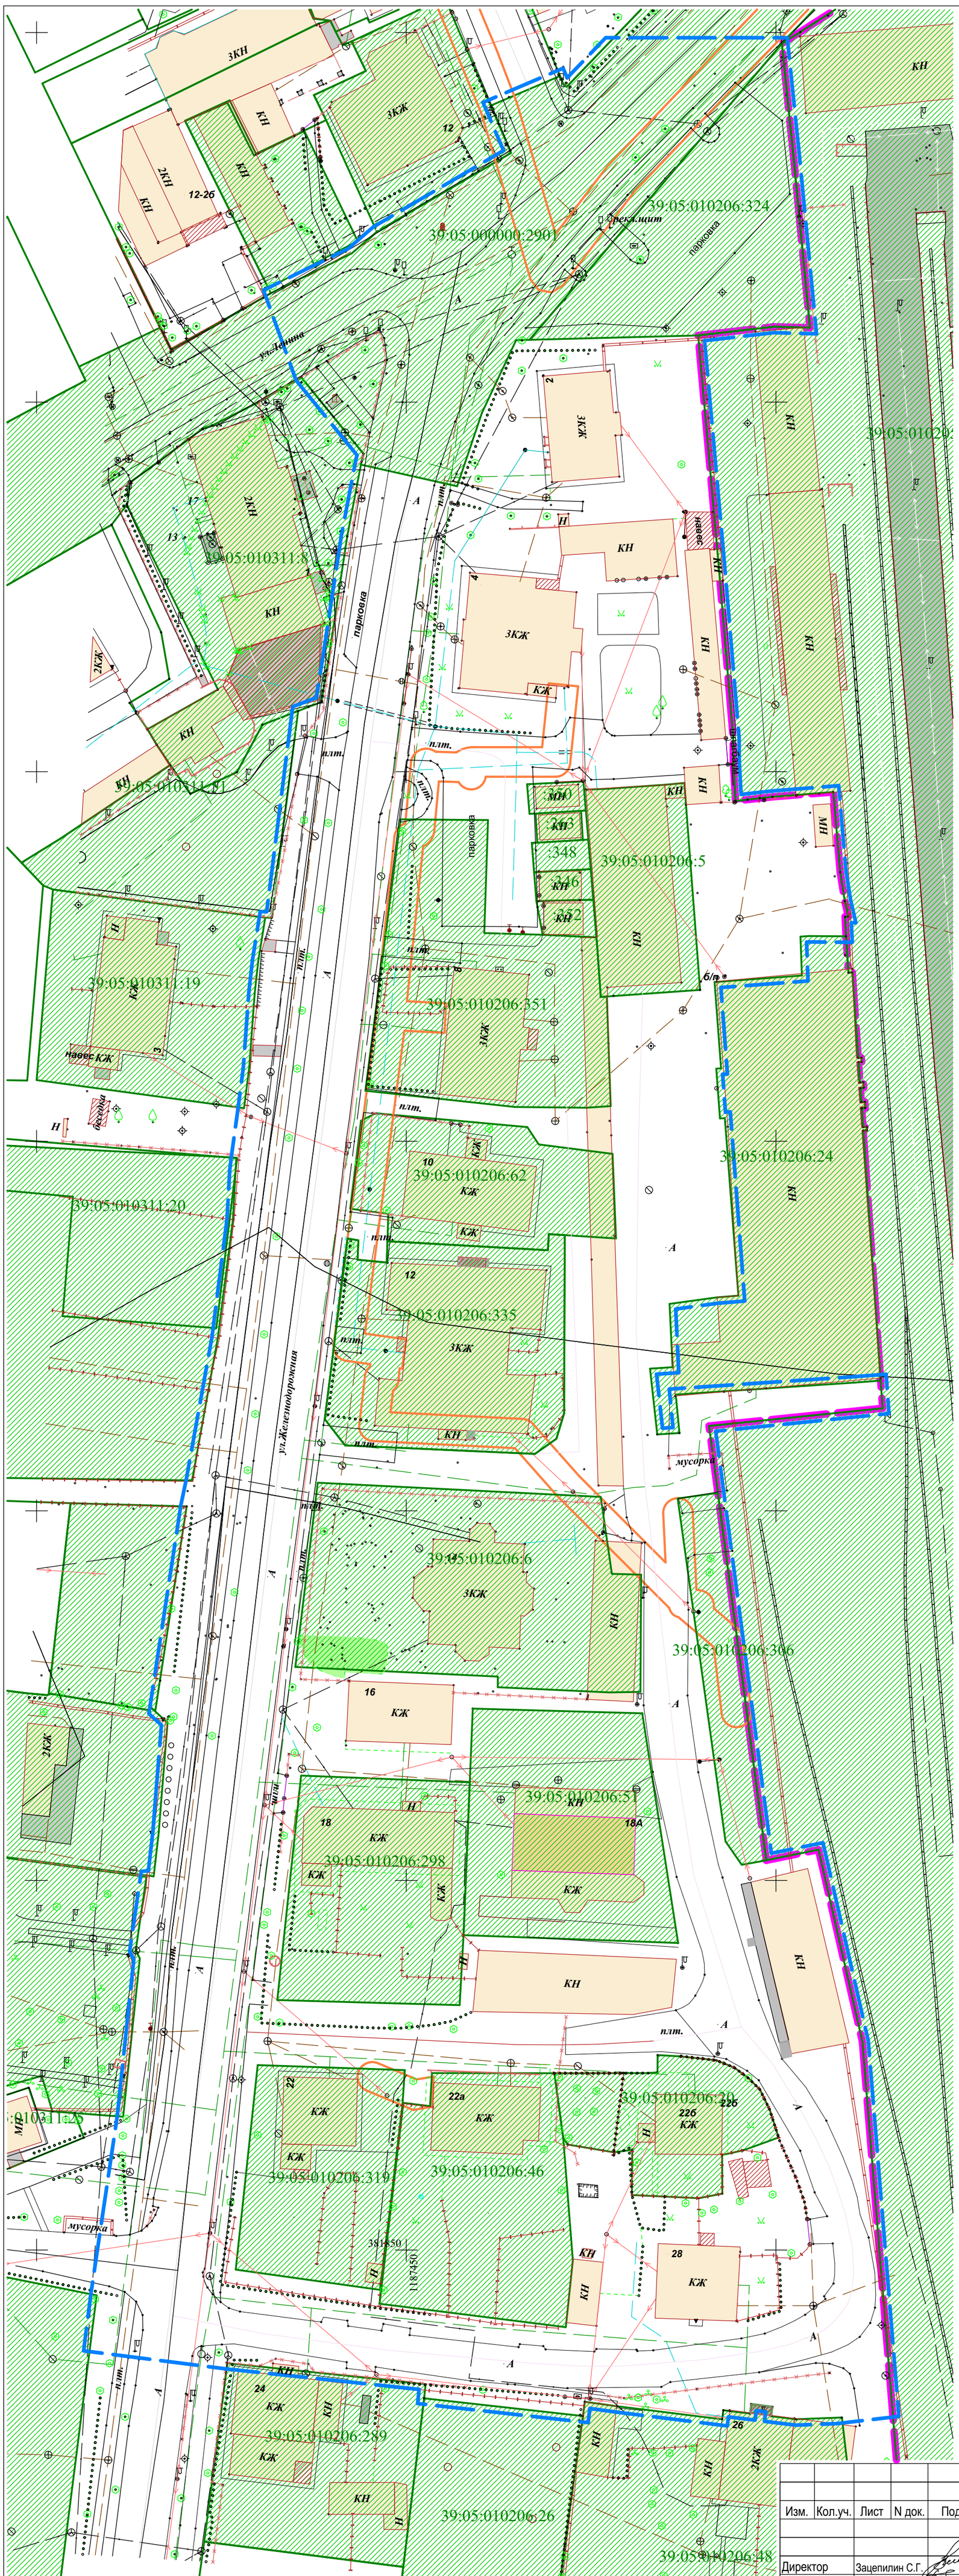

Условные обозначения

Граница МО "Зеленоградский ГО"

Границы земельных участков

Границы территории в отношении которой осуществляется подготовка проекта межевания

Границы земельных участков:

Ранее образованных

39:05:010205:19 Номер существующего земельного участка

Границы зон с особыми условиями использования территории, внесенные в ЕГРН

Вся территория находится в:

- Округе горно-санитарной охраны курорта федерального значения Зеленоградск;
- Второй зоне округа горно-санитарной охраны курорта федерального значения Зеленоградск;
- Приаэродромной территории аэропорта Храброво

Изм.	Кол.уч.	Лист	N док.	Подп.	Дата	Проект межевания территории в границах ул. Ленина-ул.Железнодорожная в городе Зеленоградске Калининградской области			
						Заказчик: Администрация муниципального образования "Зеленоградский городской округ"	Стадия	Лист	Листов
							ПМ	3	5
Директор		Зацепилин С.Г.			01.12.	Чертёж материалов по обоснованию проекта межевания территории М 1:500	ООО "РС ГРУПП"		
ГИП		Тихонова Е.Ю.			01.12.				
Разработал		Котов А.А.			01.12.				